

BATIMENT A	A001
RDC	
T2	

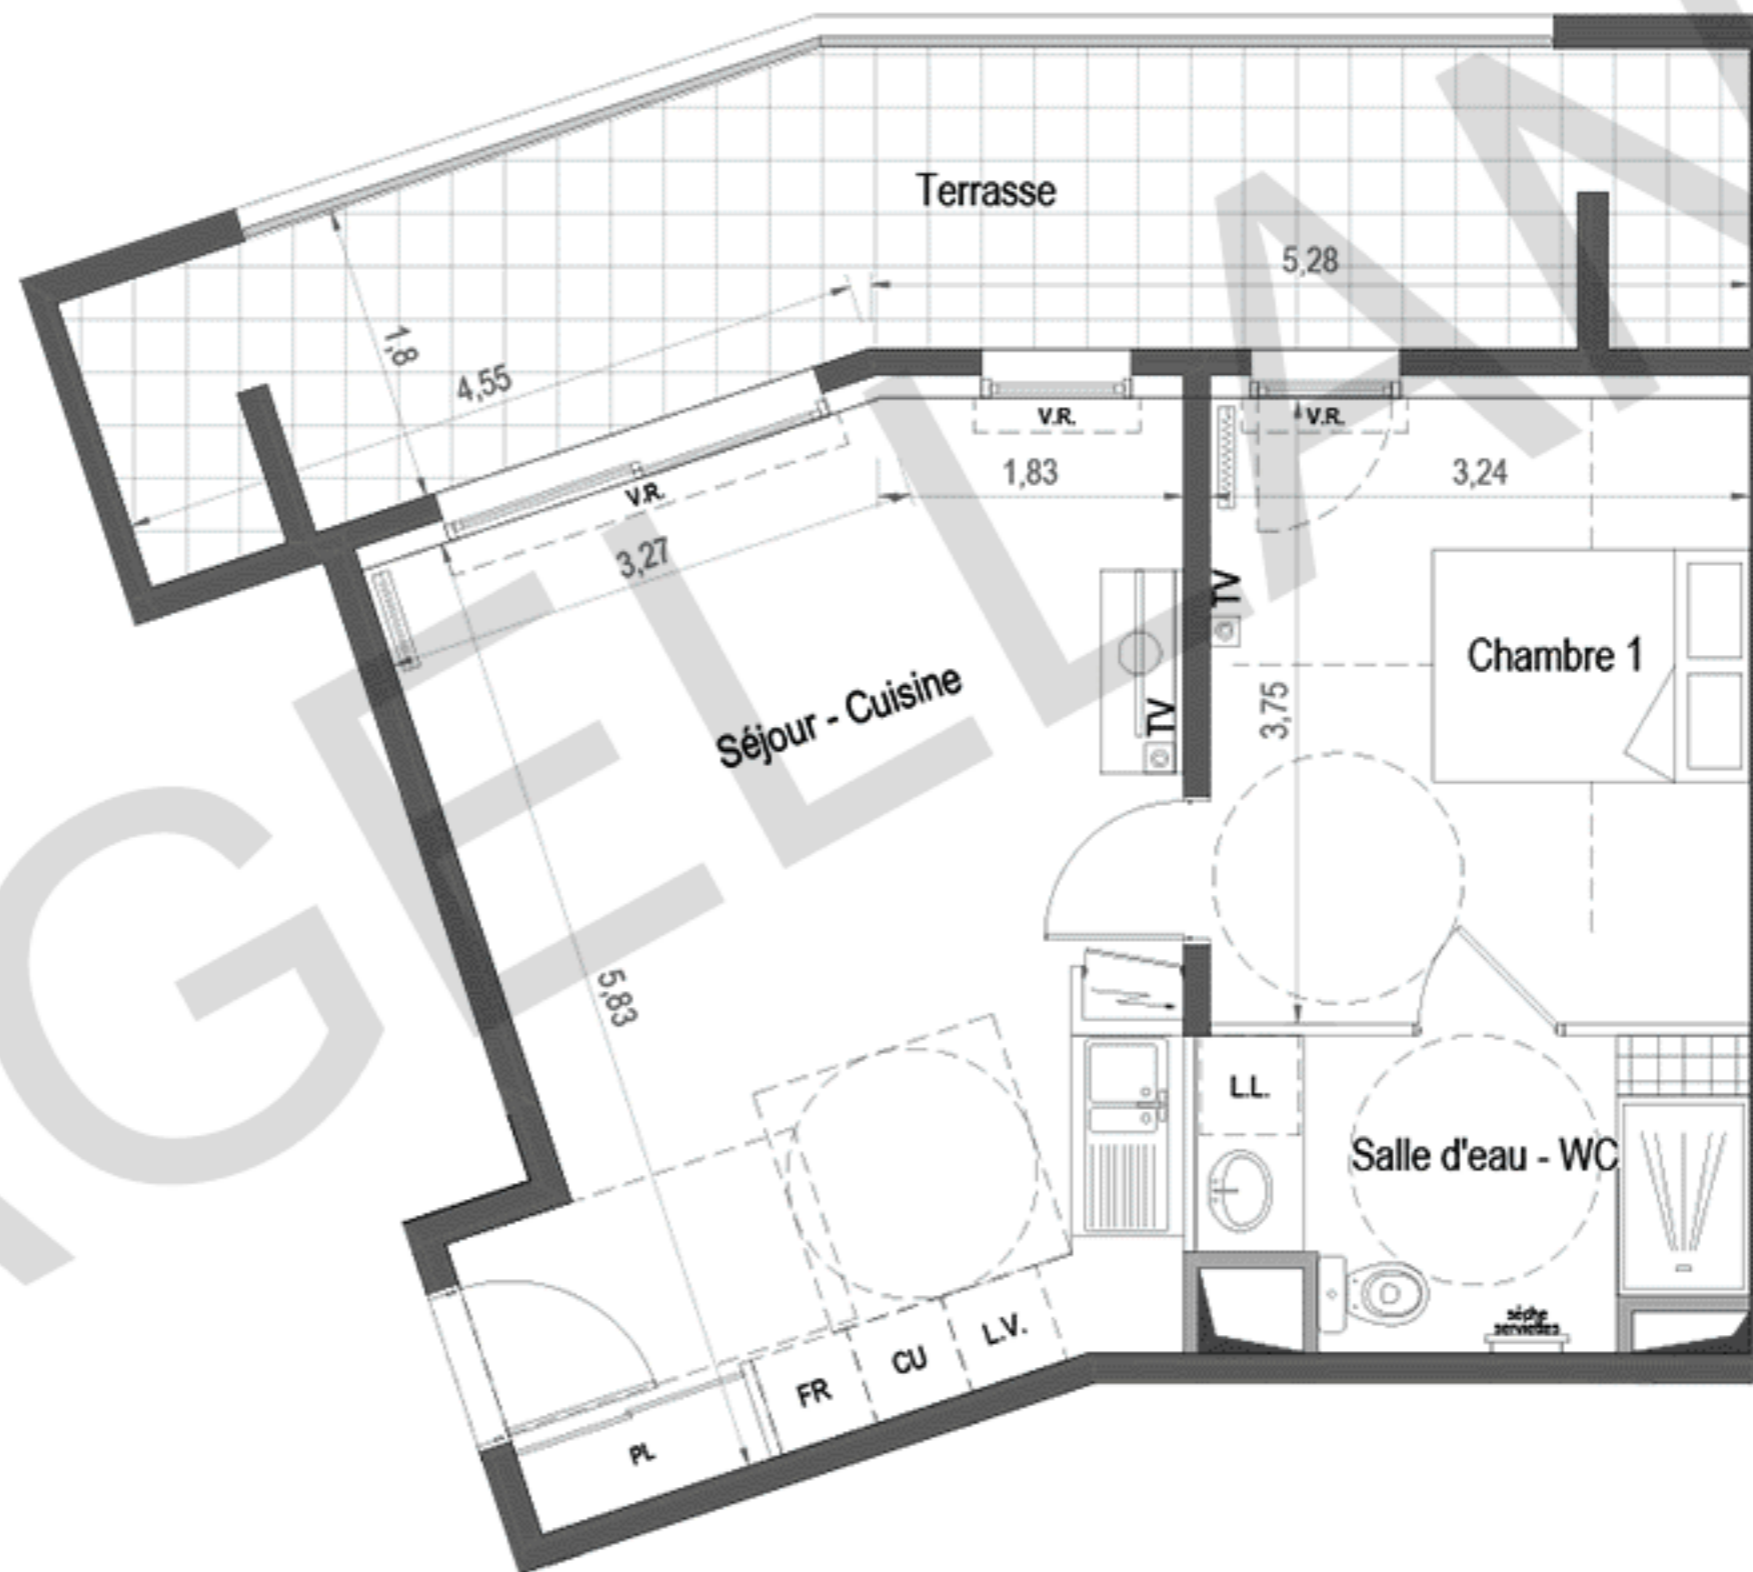


TABLEAU DES SURFACES

Séjour - Cuisine	25,25 m ²
Chambre 1	12,15 m ²
Salle d'eau - WC	5,60 m ²
TOTAL S.H.	43,00 m²
Terrasse	17,85 m ²
TOTAL	60,85 m²

2 mars 2017

PLAN PROVISOIRE



Des modifications sont susceptibles d'être apportées à ce plan en fonction des nécessités techniques de la réalisation, tant en ce qui concerne les dimensions libres que les équipements. Les surfaces indiquées sont approximatives, les retombées, soffites, faux plafonds, canalisations sont figurés à titre indicatif.