


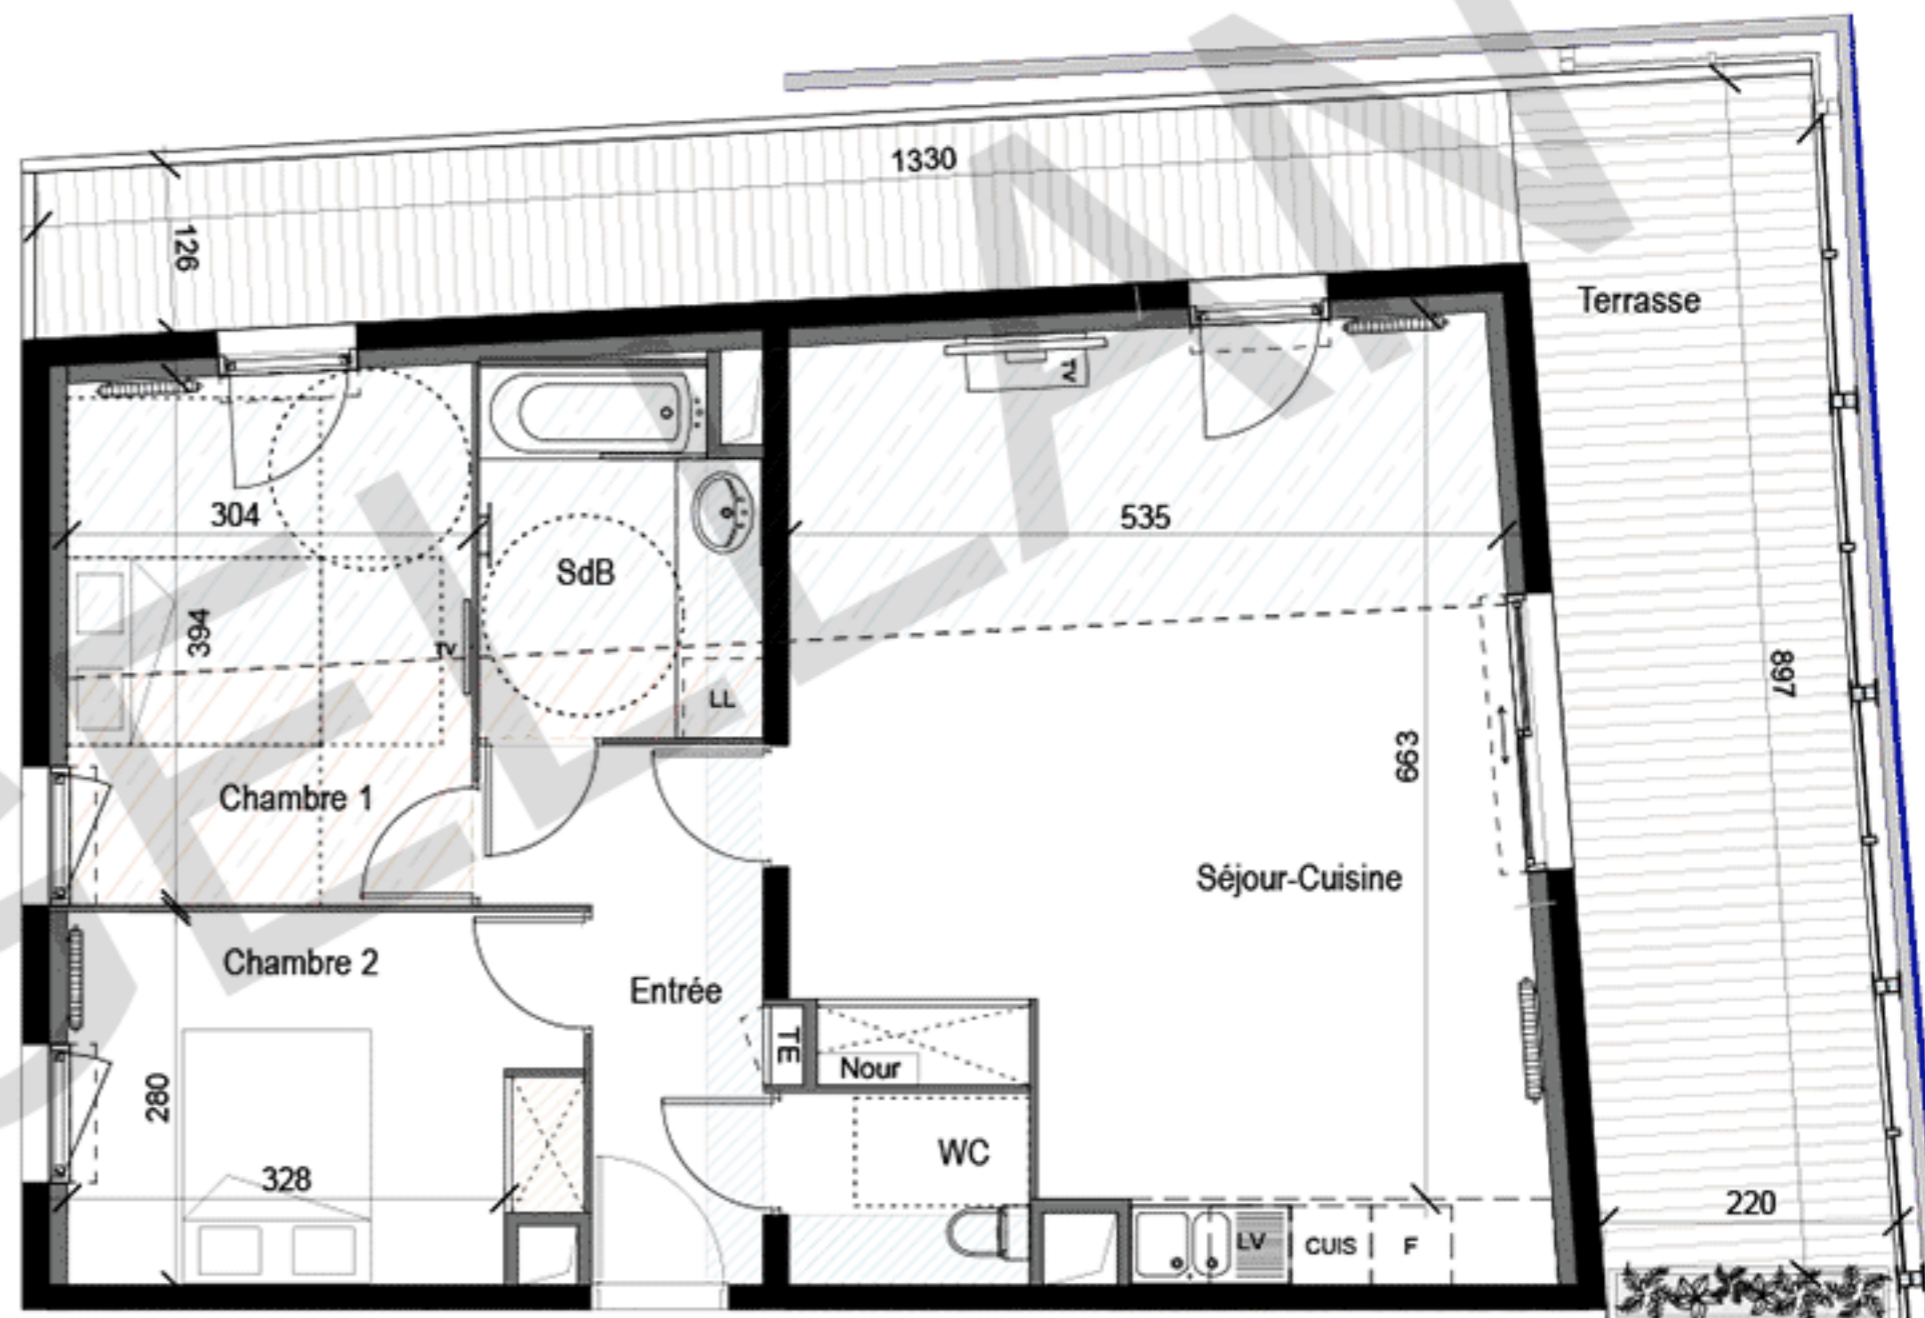

Hall C	<b>C404</b>
R+4	
Type 3	

Tableau des surfaces	
Entrée	6,25 m <sup>2</sup>
Séjour-Cuisine	35,85 m <sup>2</sup>
Chambre 1	12,05 m <sup>2</sup>
Chambre 2	10,50 m <sup>2</sup>
SdB	5,60 m <sup>2</sup>
WC	2,65 m <sup>2</sup>
<hr/>	
SURFACE HABITABLE	72,90 m <sup>2</sup>
Terrasse	33,85 m <sup>2</sup>
<hr/>	
TOTAL	106,75 m <sup>2</sup>

PLAN PROVISOIRE



Document non contractuel. Des modifications sont susceptibles d'être apportées à ce plan en fonction des nécessités techniques de réalisation, tant en ce qui concerne les dimensions libres que l'équipement.  
 Les surfaces indiquées ainsi que l'encombrement des gaines et la profondeur des placards sont approximatifs. Les retombées, soffites, faux-plafonds, gaines et canalisations ainsi que l'équipement sont figurés à titre indicatif. La surface globale peut varier de plus ou moins 5%.

04 / 04 / 2017

