


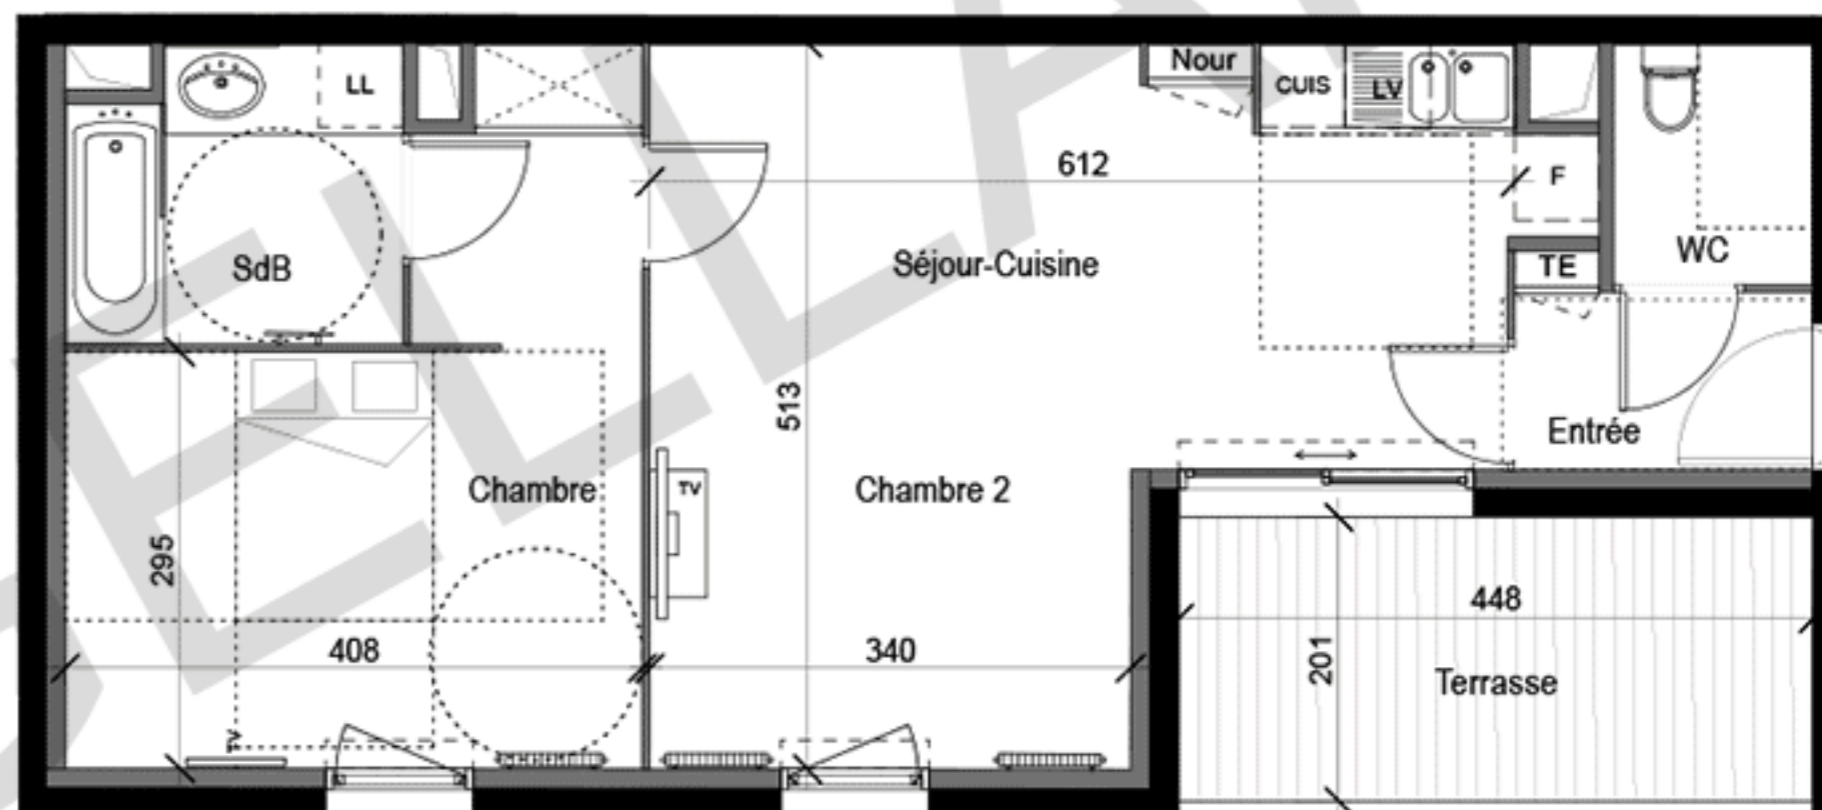

Hall C	C502
R+5	
Type 2	

Tableau des surfaces	
Entrée	2,65 m ²
Séjour-Cuisine	25,70 m ²
Chambre	15,30 m ²
SdB	4,80 m ²
WC	2,40 m ²
<hr/>	
SURFACE HABITABLE	50,85 m ²
Terrasse	9,00 m ²
<hr/>	
TOTAL	59,85 m ²

PLAN PROVISOIRE



Document non contractuel. Des modifications sont susceptibles d'être apportées à ce plan en fonction des nécessités techniques de réalisation, tant en ce qui concerne les dimensions libres que l'équipement.
 Les surfaces indiquées ainsi que l'encombrement des gaines et la profondeur des placards sont approximatifs. Les retombées, soffites, faux-plafonds, gaines et canalisations ainsi que l'équipement sont figurés à titre indicatif. La surface globale peut varier de plus ou moins 5%.

04 / 04 / 2017

