


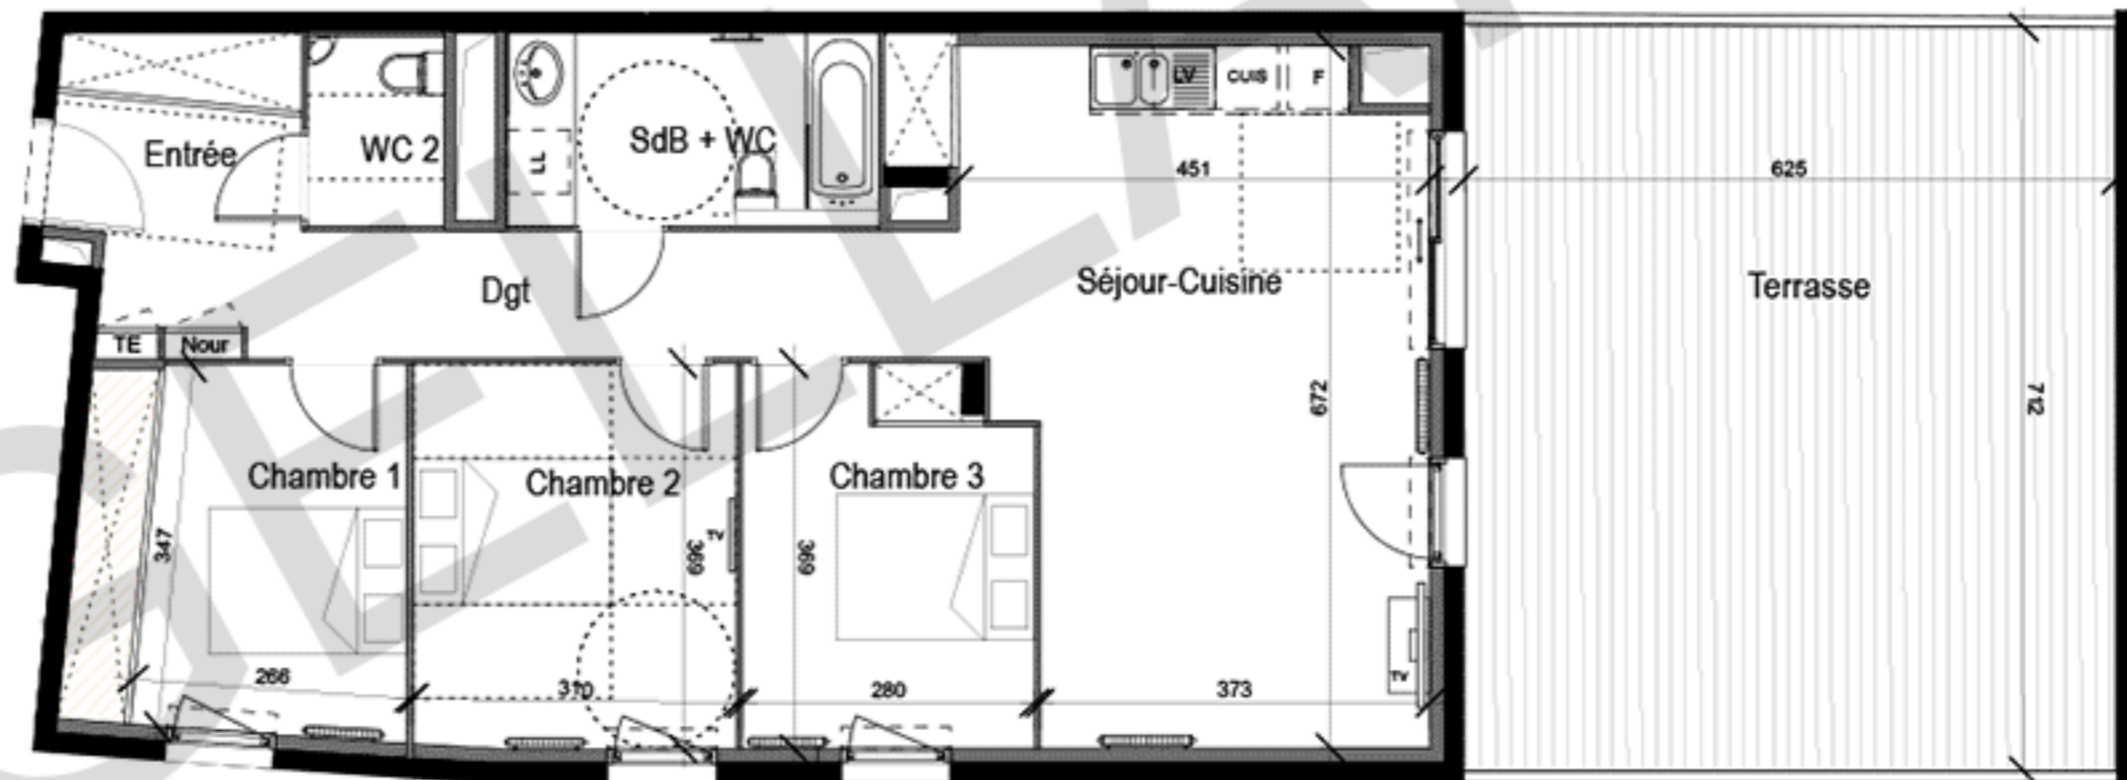

Hall D	D503
R+5	
Type 4	

Entrée	6,50 m ²
Séjour-Cuisine	28,10 m ²
Chambre 1	11,20 m ²
Chambre 2	11,45 m ²
Chambre 3	9,90 m ²
Dégagement	7,65 m ²
SdB + WC	6,60 m ²
WC 2	2,40 m ²
SURFACE HABITABLE	83,80 m²
Terrasse	44,75 m ²
TOTAL	128,55 m²

PLAN PROVISOIRE



Document non contractuel. Des modifications sont susceptibles d'être apportées à ce plan en fonction des nécessités techniques de réalisation, tant en ce qui concerne les dimensions libres que l'équipement.

Les surfaces indiquées ainsi que l'encombrement des gaines et la profondeur des placards sont approximatifs. Les retombées, soffites, faux-plafonds, gaines et canalisations ainsi que l'équipement sont figurés à titre indicatif. La surface globale peut varier de plus ou moins 5%.

04 / 04 / 2017



Prise TV




Sèche-serviette



Tableau élec.



Cloison démont.

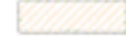

Pl. éclairé



Soffite



faux-plafond



Fenêtre



Porte-fenêtre



Coulissant



Volet roulant