

BATIMENT C	C05 EXECUTIVE
REZ-DE-CHAUSSEE	
T1	


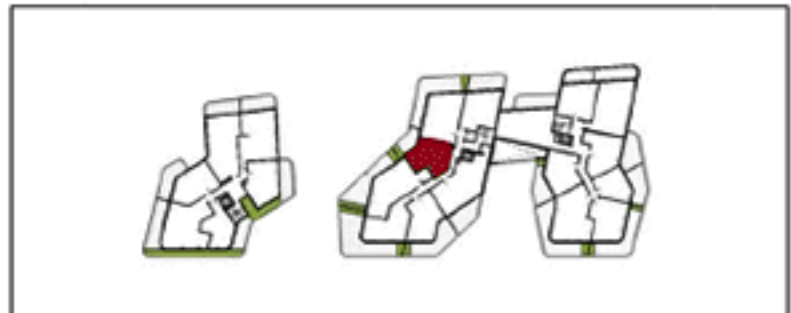


TABLEAU DES SURFACES	
séjour-cuisine SDE/WC	26.60 m <sup>2</sup> 6.10 m <sup>2</sup>
<b>TOTAL SURFACE HABITABLE</b>	<b>30.60 m<sup>2</sup></b>
Terrasse	13.66 m <sup>2</sup>
Jardinière	2.76 m <sup>2</sup>

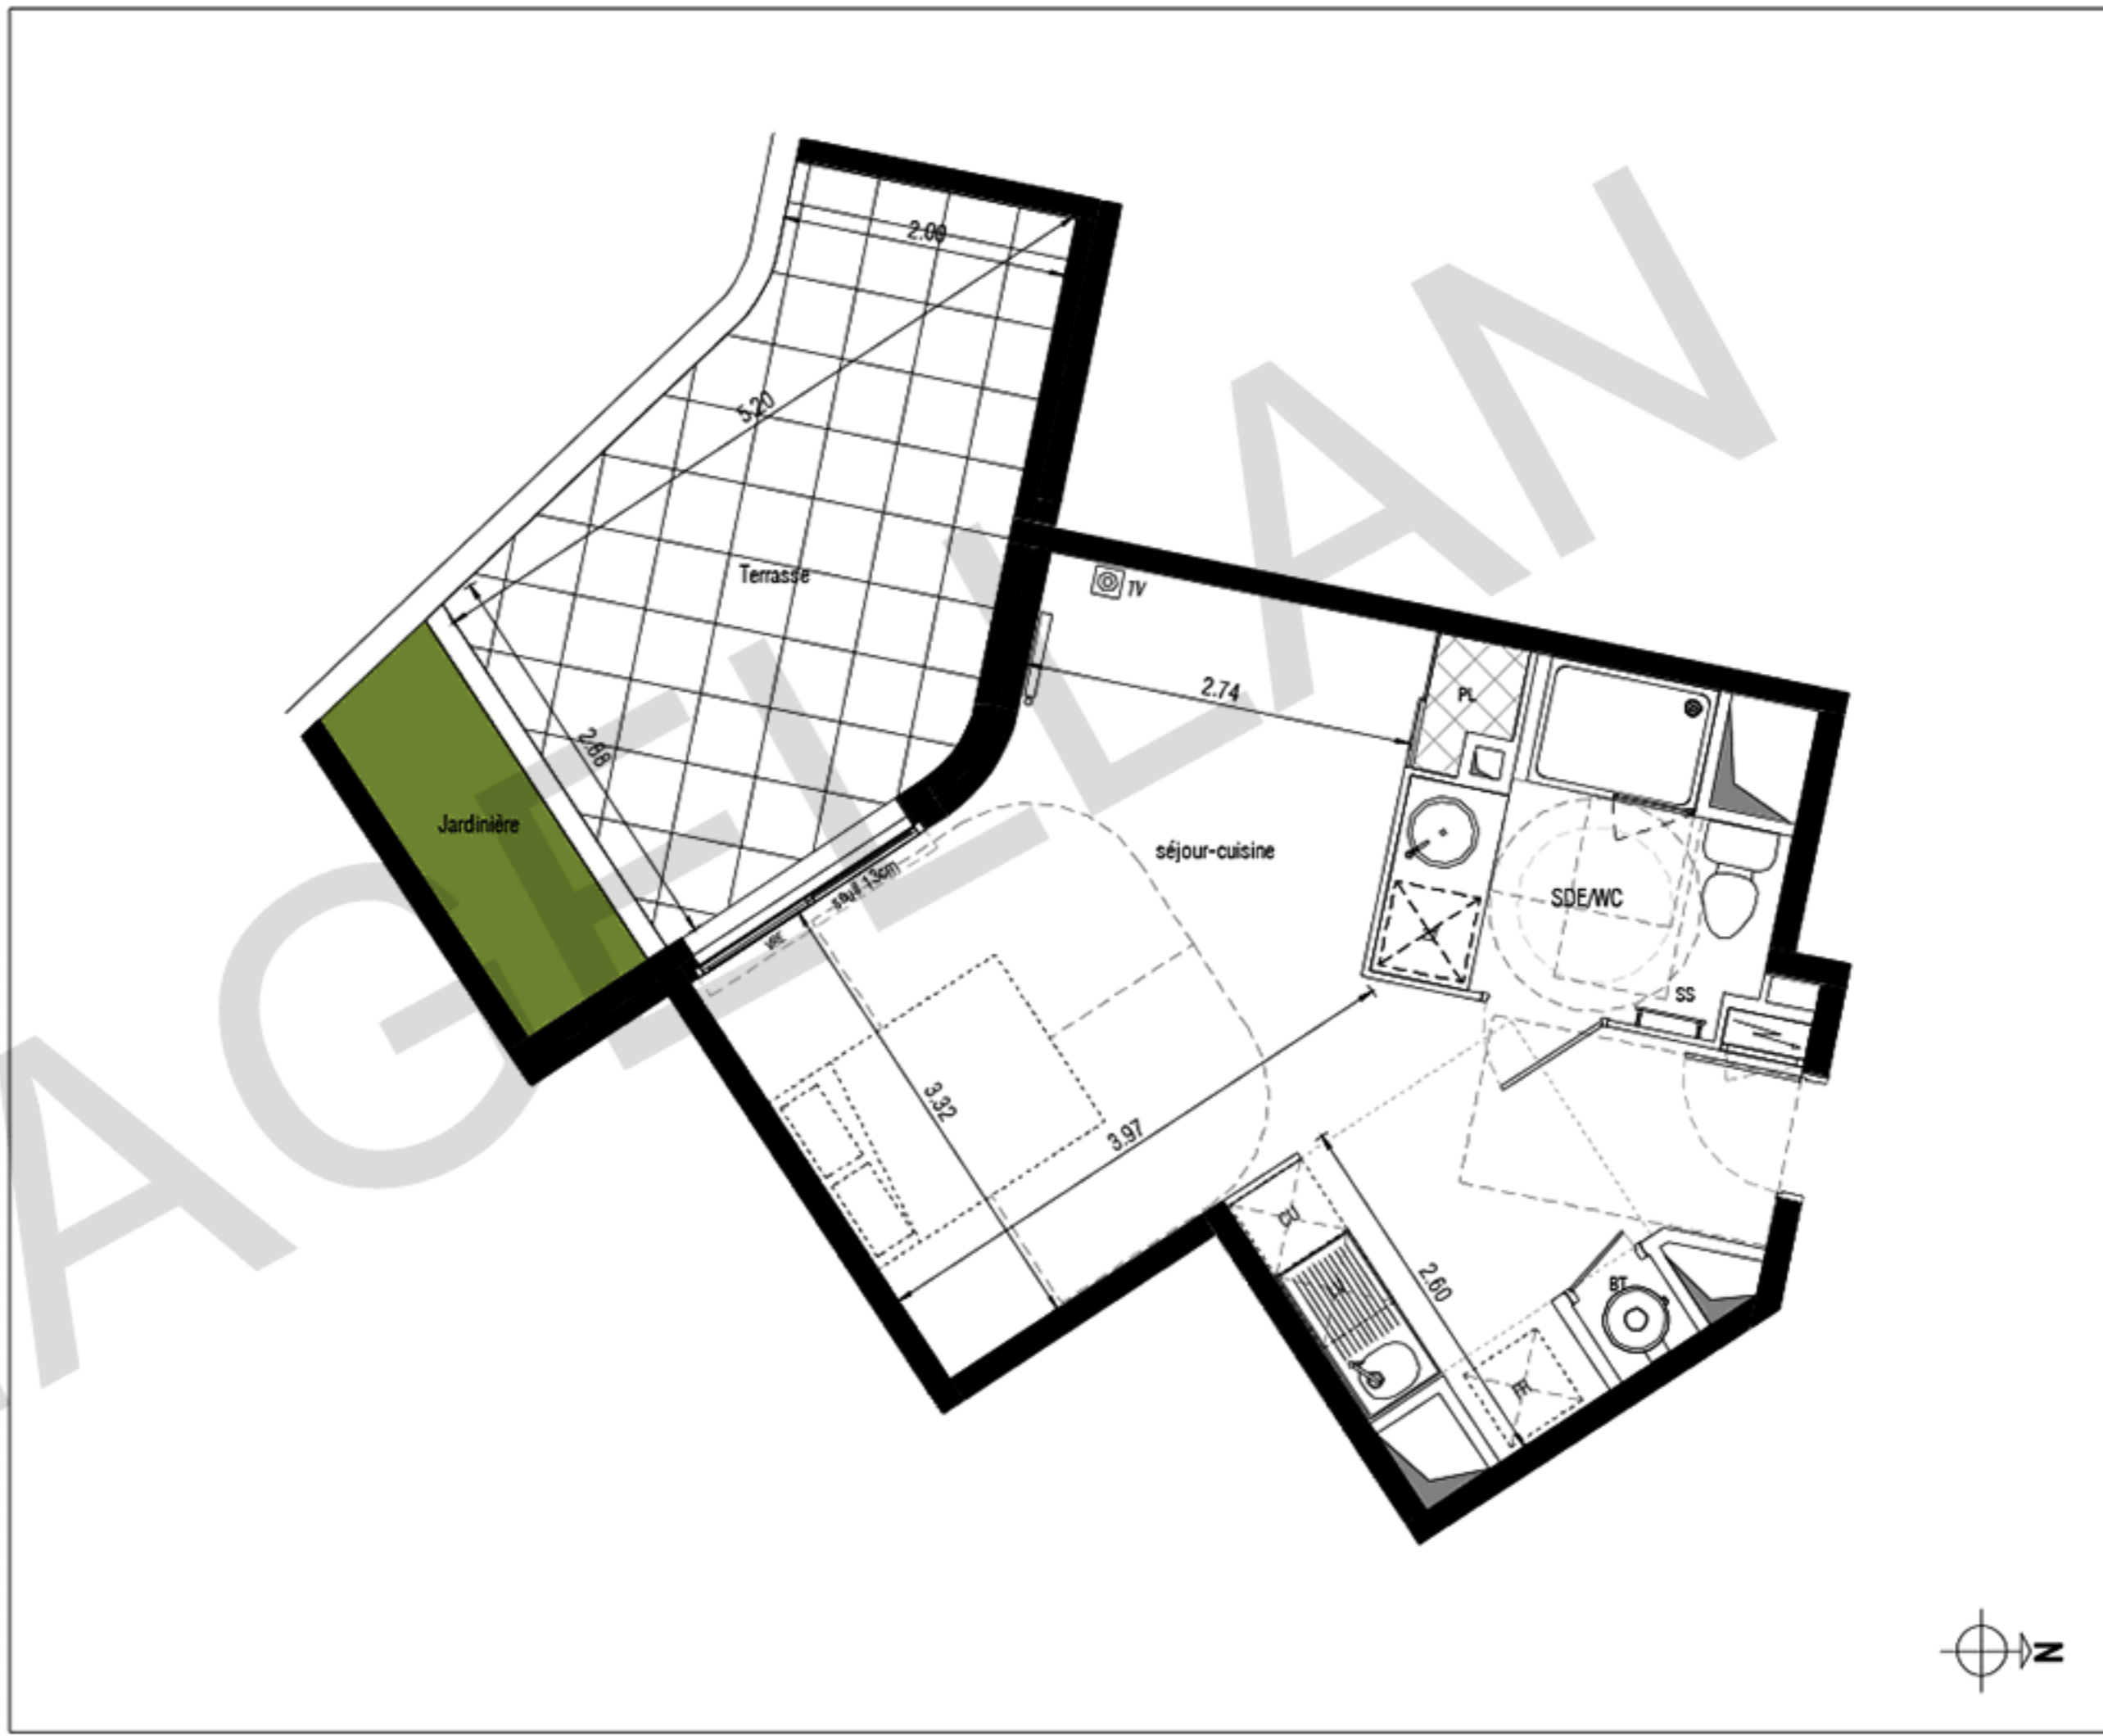

**PLAN DE PRECOMMERCIALISATION**

Des modifications sont susceptibles d'être apportées à ce plan en fonction des nécessités techniques de la réalisation, tant en ce qui concerne les dimensions liées aux équipements, que les surfaces indiquées sont approximatives, les rebords, arêtes, sauts de fonds, canalisations sont figurés à titre indicatif.

Prise TV	Tableau électrique	Gaine technique	Coffre ou faux plafond	Placard éclairé	Porte-fenêtre	Fenêtre	Porte-fenêtre coulissante	Cloison d'immovable	Volet roulant	V.A.E.	CH	SS	Radiateur	hsp = 2.50m	19.04.2017
----------	--------------------	-----------------	------------------------	-----------------	---------------	---------	---------------------------	---------------------	---------------	--------	----	----	-----------	-------------	------------