

BATIMENT D	D05 EXECUTIVE
REZ-DE-JARDIN	
T2	


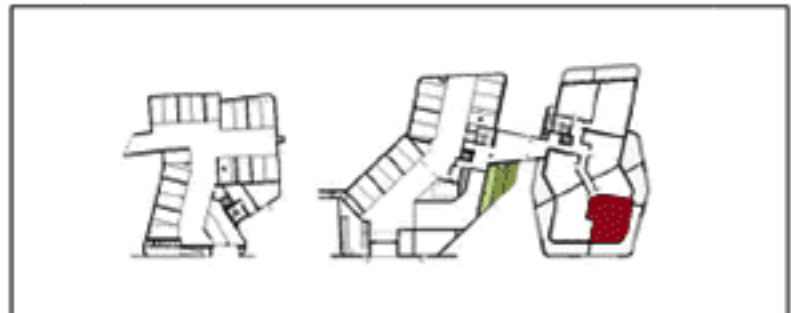


TABLEAU DES SURFACES

Entrée	3.66 m ²
WC	2.06 m ²
SDB	6.20 m ²
séjour-cuisine	26.66 m ²
Chambre	11.10 m ²
TOTAL SURFACE HABITABLE	47.66 m²
Terrasse	34.30 m ²

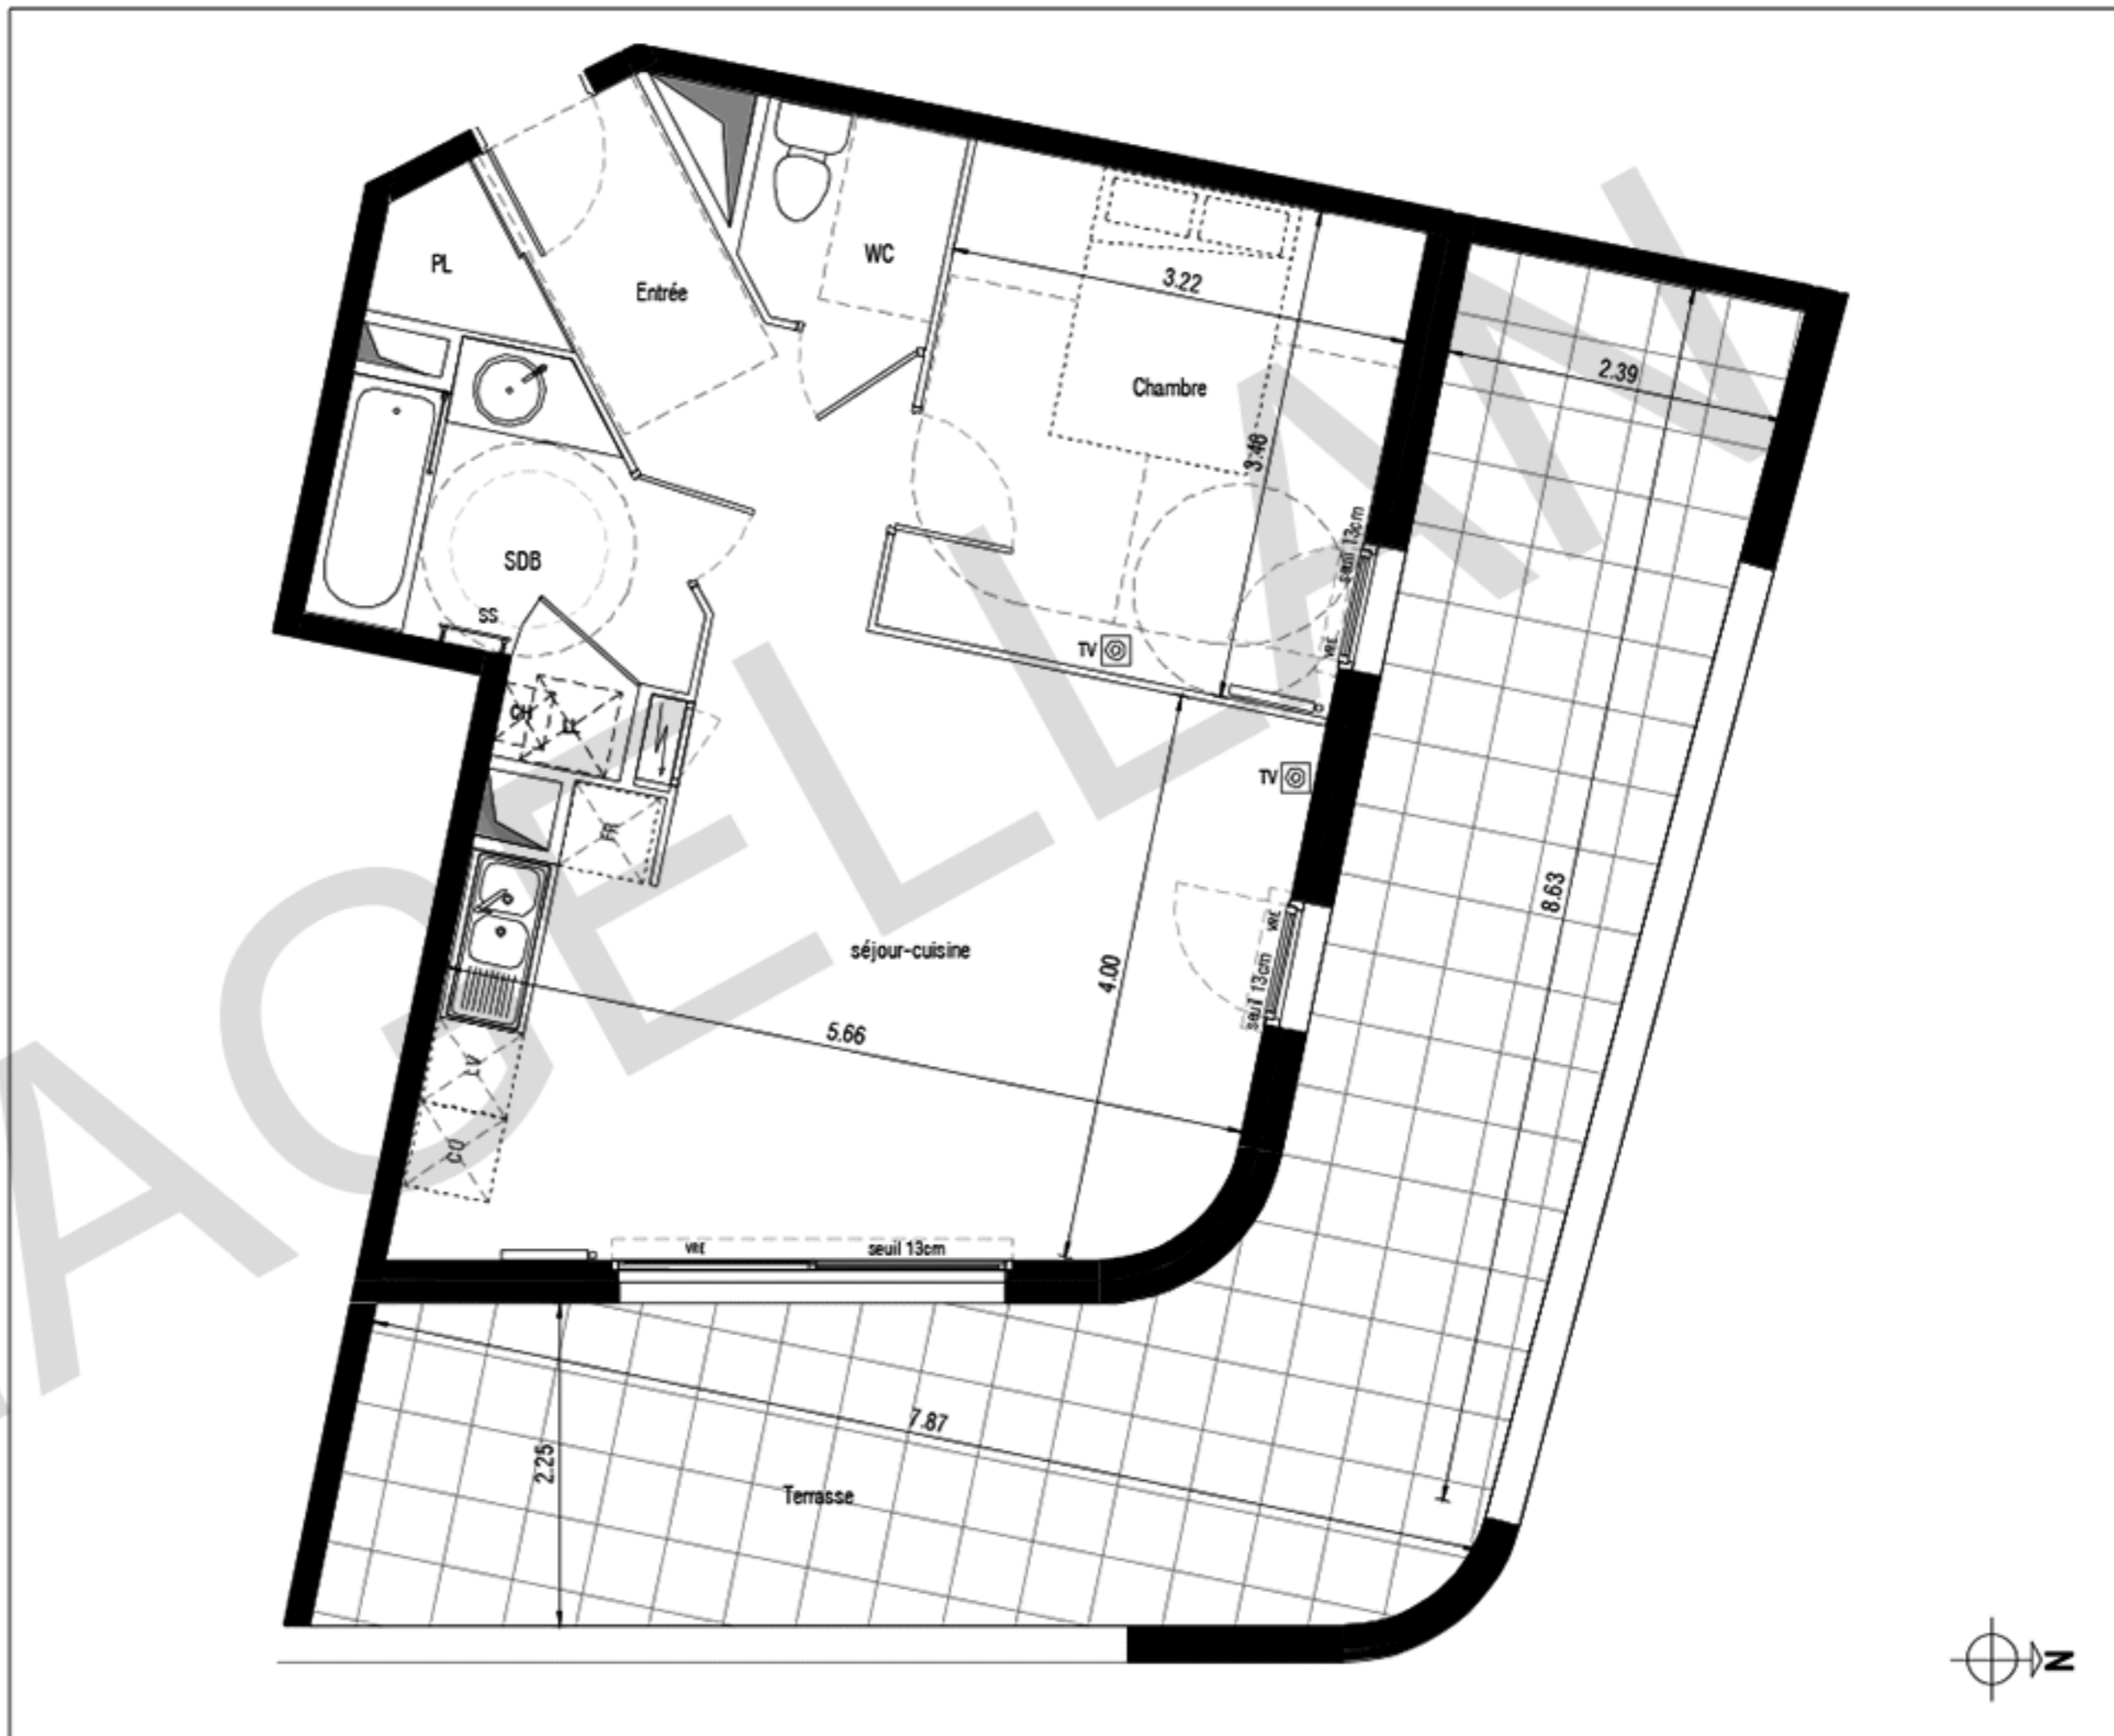

PLAN DE PRECOMMERCIALISATION

Des modifications sont susceptibles d'être apportées à ce plan en fonction des nécessités techniques de la réalisation, tant en ce qui concerne les dimensions liées aux équipements, que les surfaces indiquées sont approximatives, les rebords, arêtes, ou points, caractéristiques sont figurés à titre indicatif.

Prise TV	Tableau électrique	Gaine technique	Coffre ou faux plafond	Placard éclairé	Porte-fenêtre	Fenêtre	Porte-fenêtre coulissante	Cloison d'émontable	Volet roulant	Chaudière	Sèche serviette	Radiateur	hsp = 2.80m
----------	--------------------	-----------------	------------------------	-----------------	---------------	---------	---------------------------	---------------------	---------------	-----------	-----------------	-----------	-------------

19.04.2017