

CAMPUS	610
T1	
R+6	


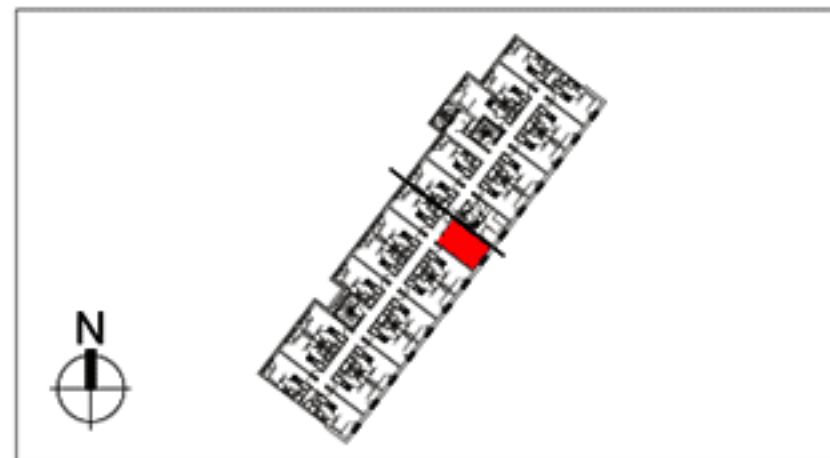


TABLEAU DES SURFACES

Chambre	15,10 m ²
Salle d'eau	3,10 m ²
SURFACE HABITABLE	18,20 m²
TOTAL	18,20 m²



Hauteur libre hors faux-plafond : 2,50m

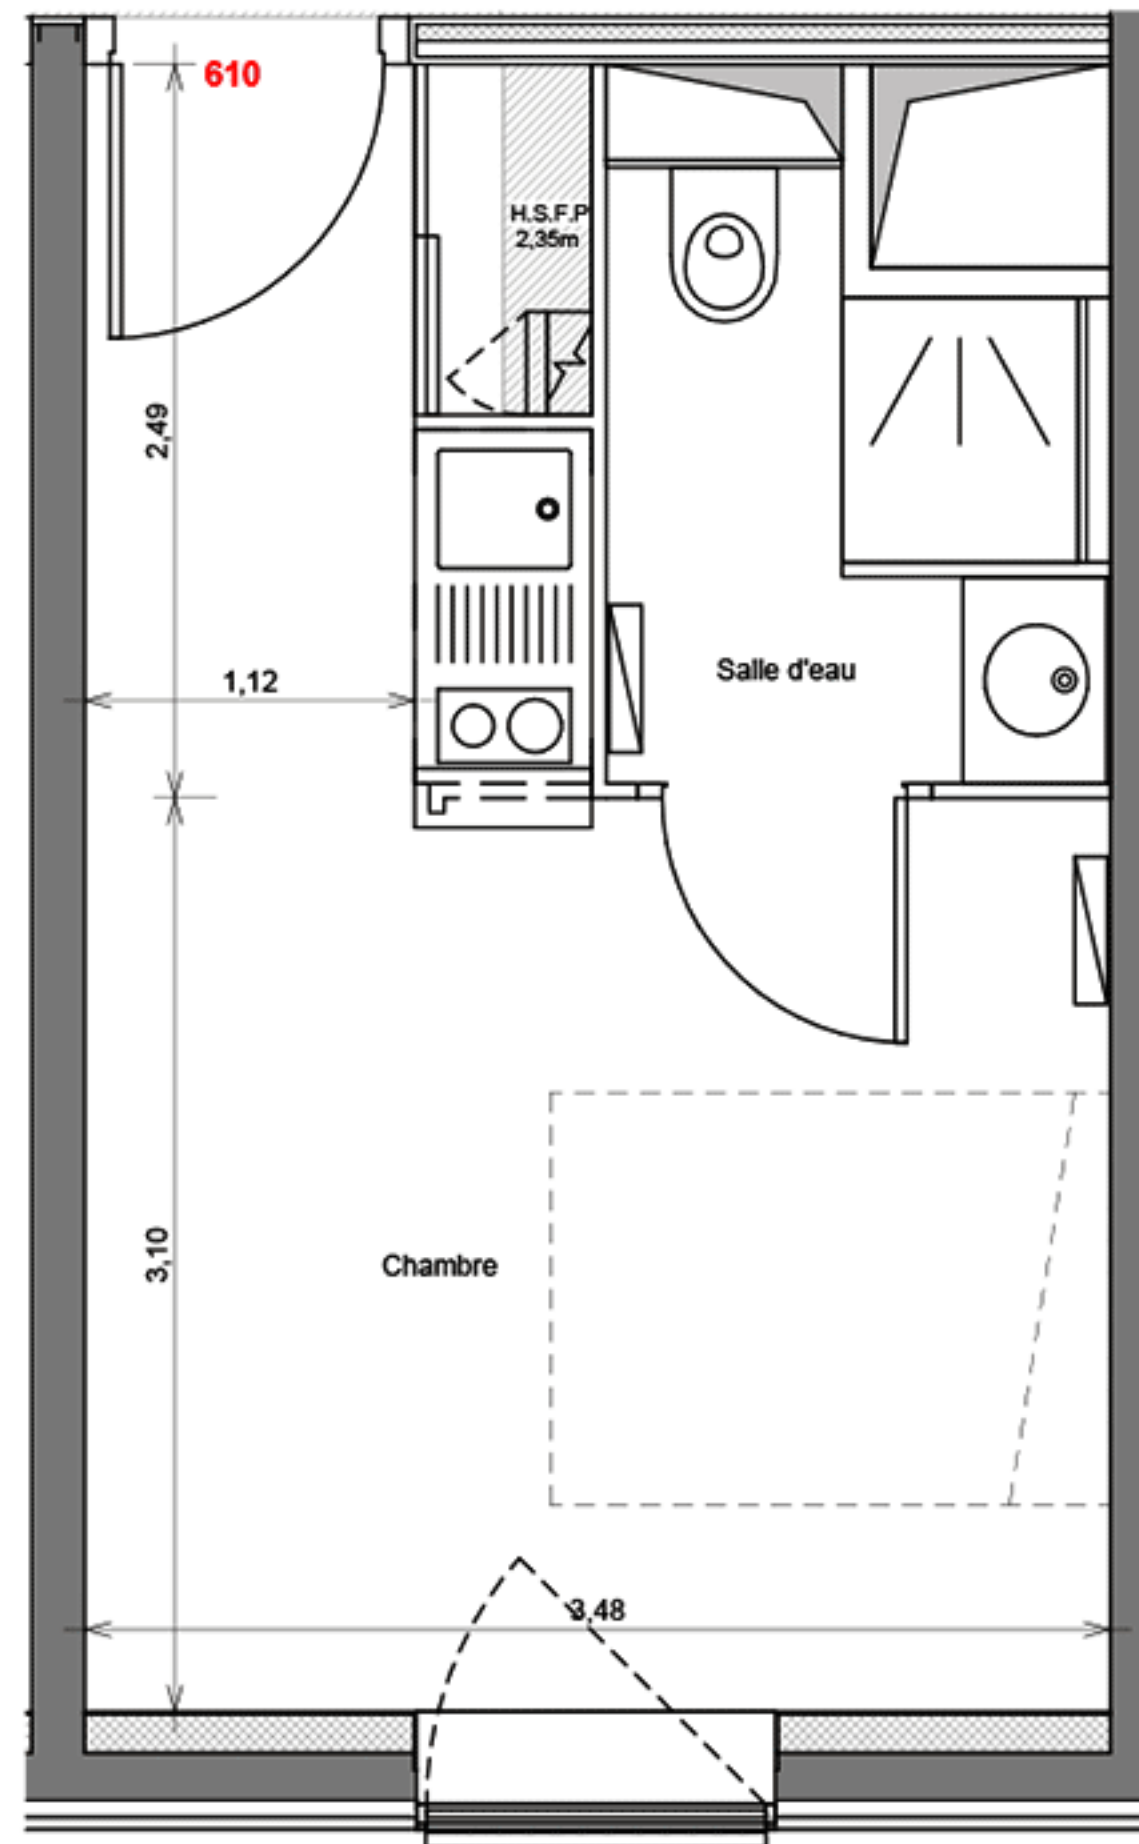

Tableauin



Radiateur/Seche-serviettes



Boite ou faux plafond



Gaine technique



Fenêtre double



Fenêtre



Coffre volet roulant



Façade de placard

23-03-2017
PLAN PRECONTRACTUEL

Des modifications sont susceptibles d'être apportées à ce plan en fonction des nécessités techniques de la réalisation, tant en ce qui concerne les dimensions libres que les équipements. Les surfaces indiquées sont approximatives, les retombées, soffites, faux plafonds, canalisations sont figurés à titre indicatif. Se reporter à la notice pour les éléments d'équipements fournis. La cote indiquée sur le balcon ou la terrasse correspond à la différence de niveau avec l'intérieur du logement.