

| | |
|--------|-----|
| CAMPUS | 612 |
| T1 | |
| R+6 | |


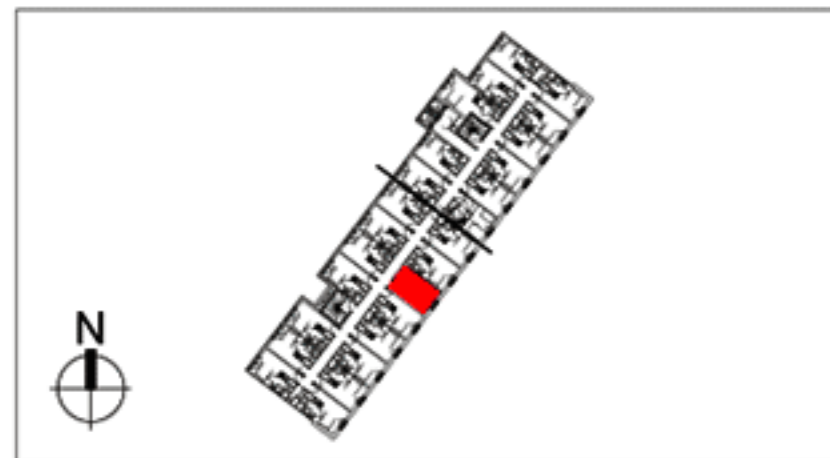


TABLEAU DES SURFACES

| | |
|--------------------------|----------------------------|
| Chambre | 15,10 m ² |
| Salle d'eau | 3,10 m ² |
| SURFACE HABITABLE | 18,20 m² |
| TOTAL | 18,20 m² |

23-03-2017
PLAN PRECONTRACTUEL

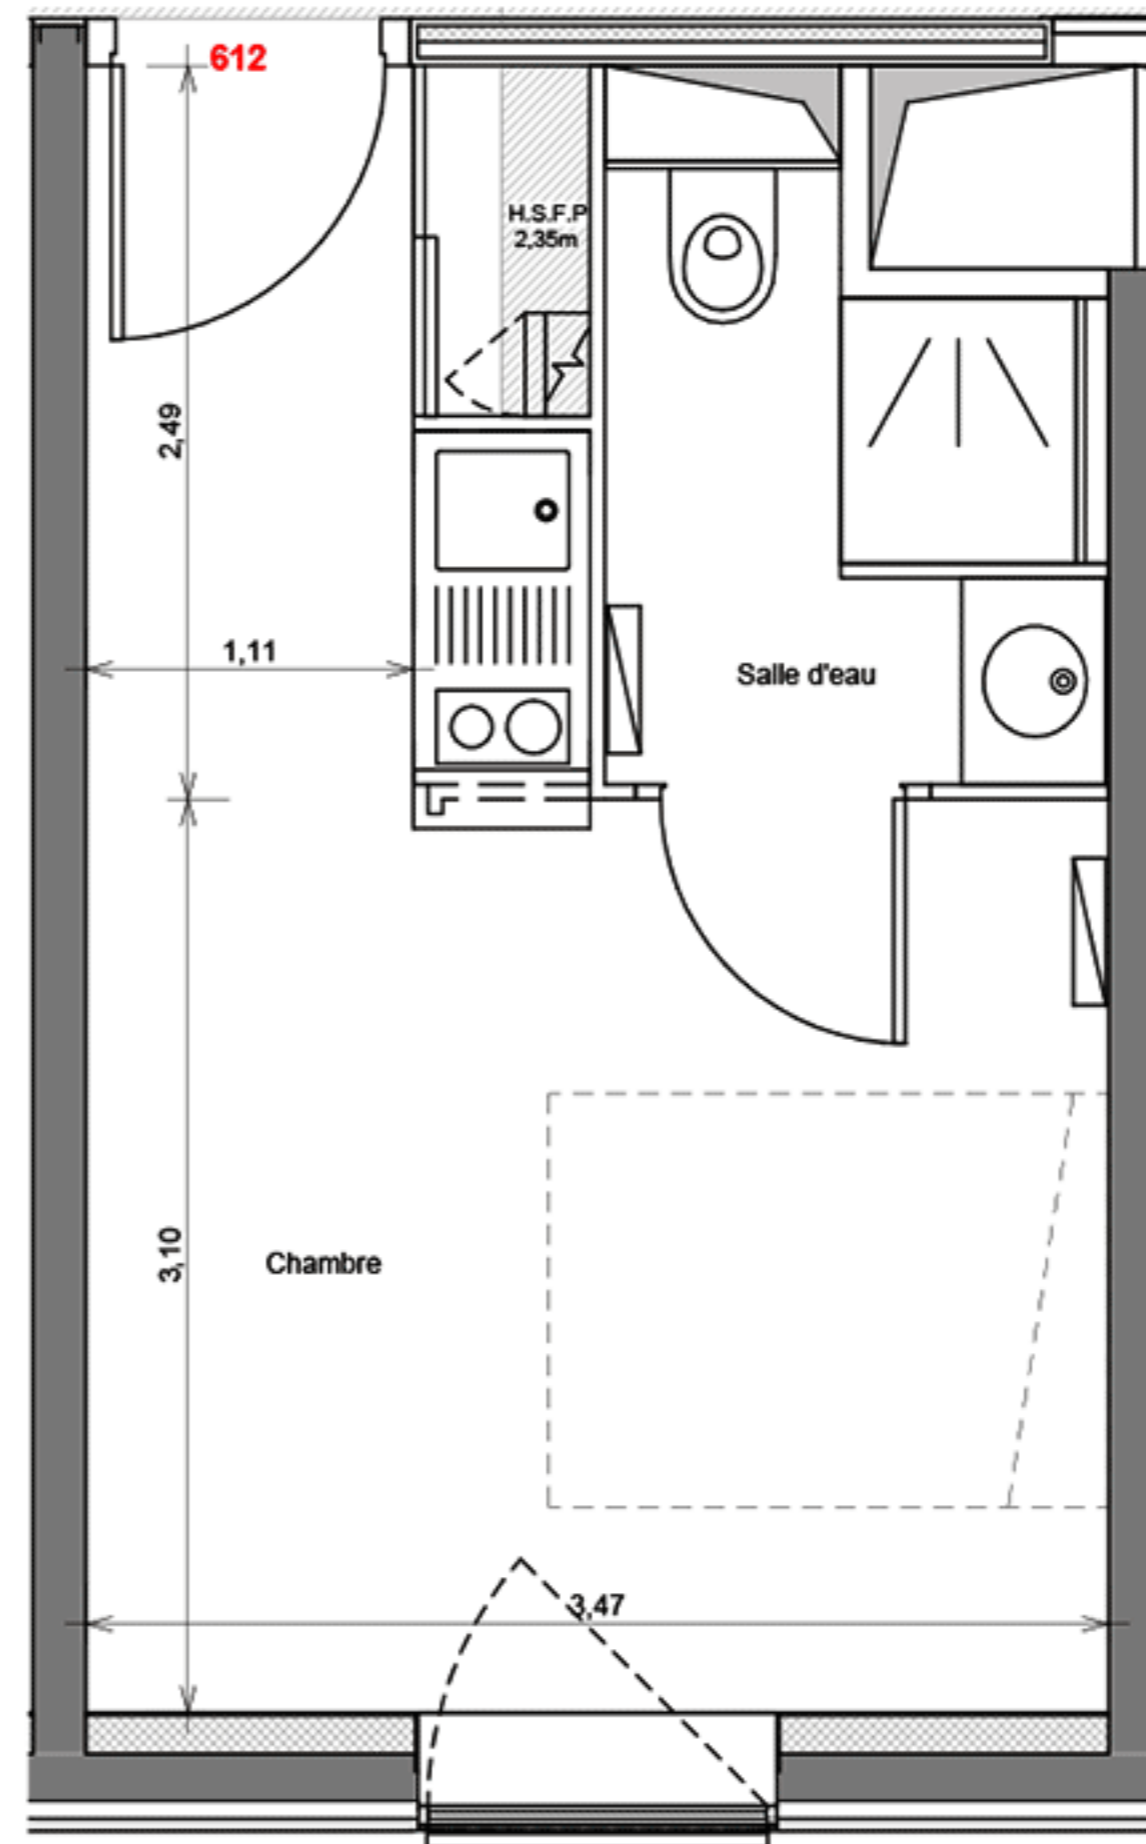

Hauteur libre hors faux-plafond : 2,50m



Tableauin



Radiateur/Seche-serviettes



Soffite ou faux plafond



Gaine technique



Fenêtre double



Fenêtre



Coffre volet roulant



Façade de placard

Des modifications sont susceptibles d'être apportées à ce plan en fonction des nécessités techniques de la réalisation, tant en ce qui concerne les dimensions libres que les équipements. Les surfaces indiquées sont approximatives, les retombées, soffites, faux plafonds, canalisations sont figurés à titre indicatif. Se reporter à la notice pour les éléments d'équipements fournis. La cote indiquée sur le balcon ou la terrasse correspond à la différence de niveau avec l'intérieur du logement.