


BATIMENT A	
R+1	A101
TYPE 1	

Séjour/Cuisine	27,69 m ²
Salle d'eau	5,77 m ²
SURFACE HABITABLE 33,47 m ²	
Terrasse	11,77m ²

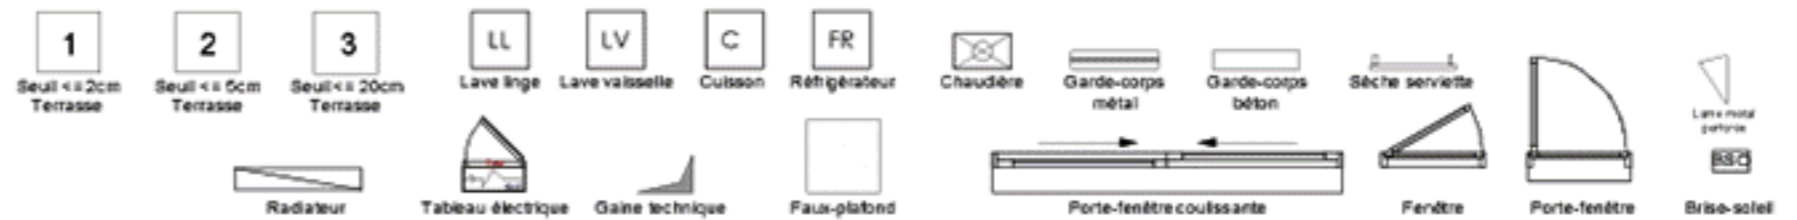

Des modifications sont susceptibles d'être apportées à ce plan en fonction des nécessités techniques de la réalisation, tant en ce concerne les dimensions libres que les équipements, les surfaces indiquées sont approximatives, les retombées, soffites, faux plafonds, canalisations sont figurés à titre indicatif.

27-10-2017
Indice : H
provisoire