



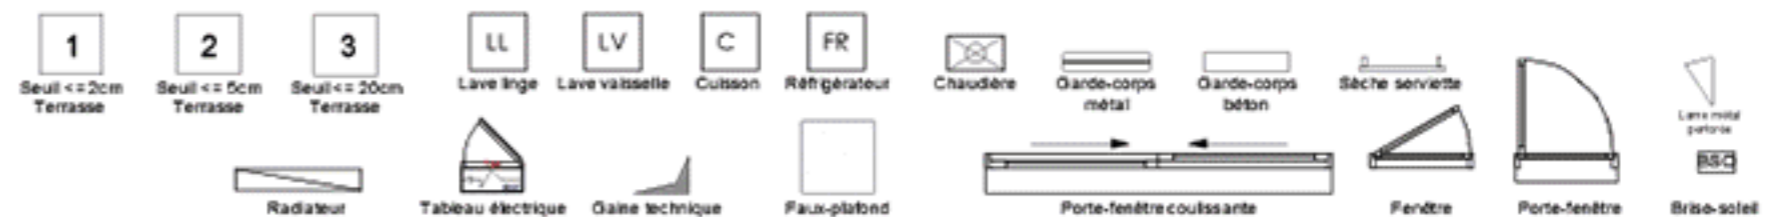

BATIMENT A		A209
R+2		
TYPE 4		

Séjour/Cuisine	37,25 m ²
Chambre 3	12,73 m ²
Chambre 1	12,32 m ²
Entrée	10,87 m ²
Chambre 2	9,68 m ²
Salle de bains	6,39 m ²
Salle d'eau	2,87 m ²
WC	1,37 m ²
SURFACE HABITABLE 93,48 m²	
Terrasse	14,29m ²

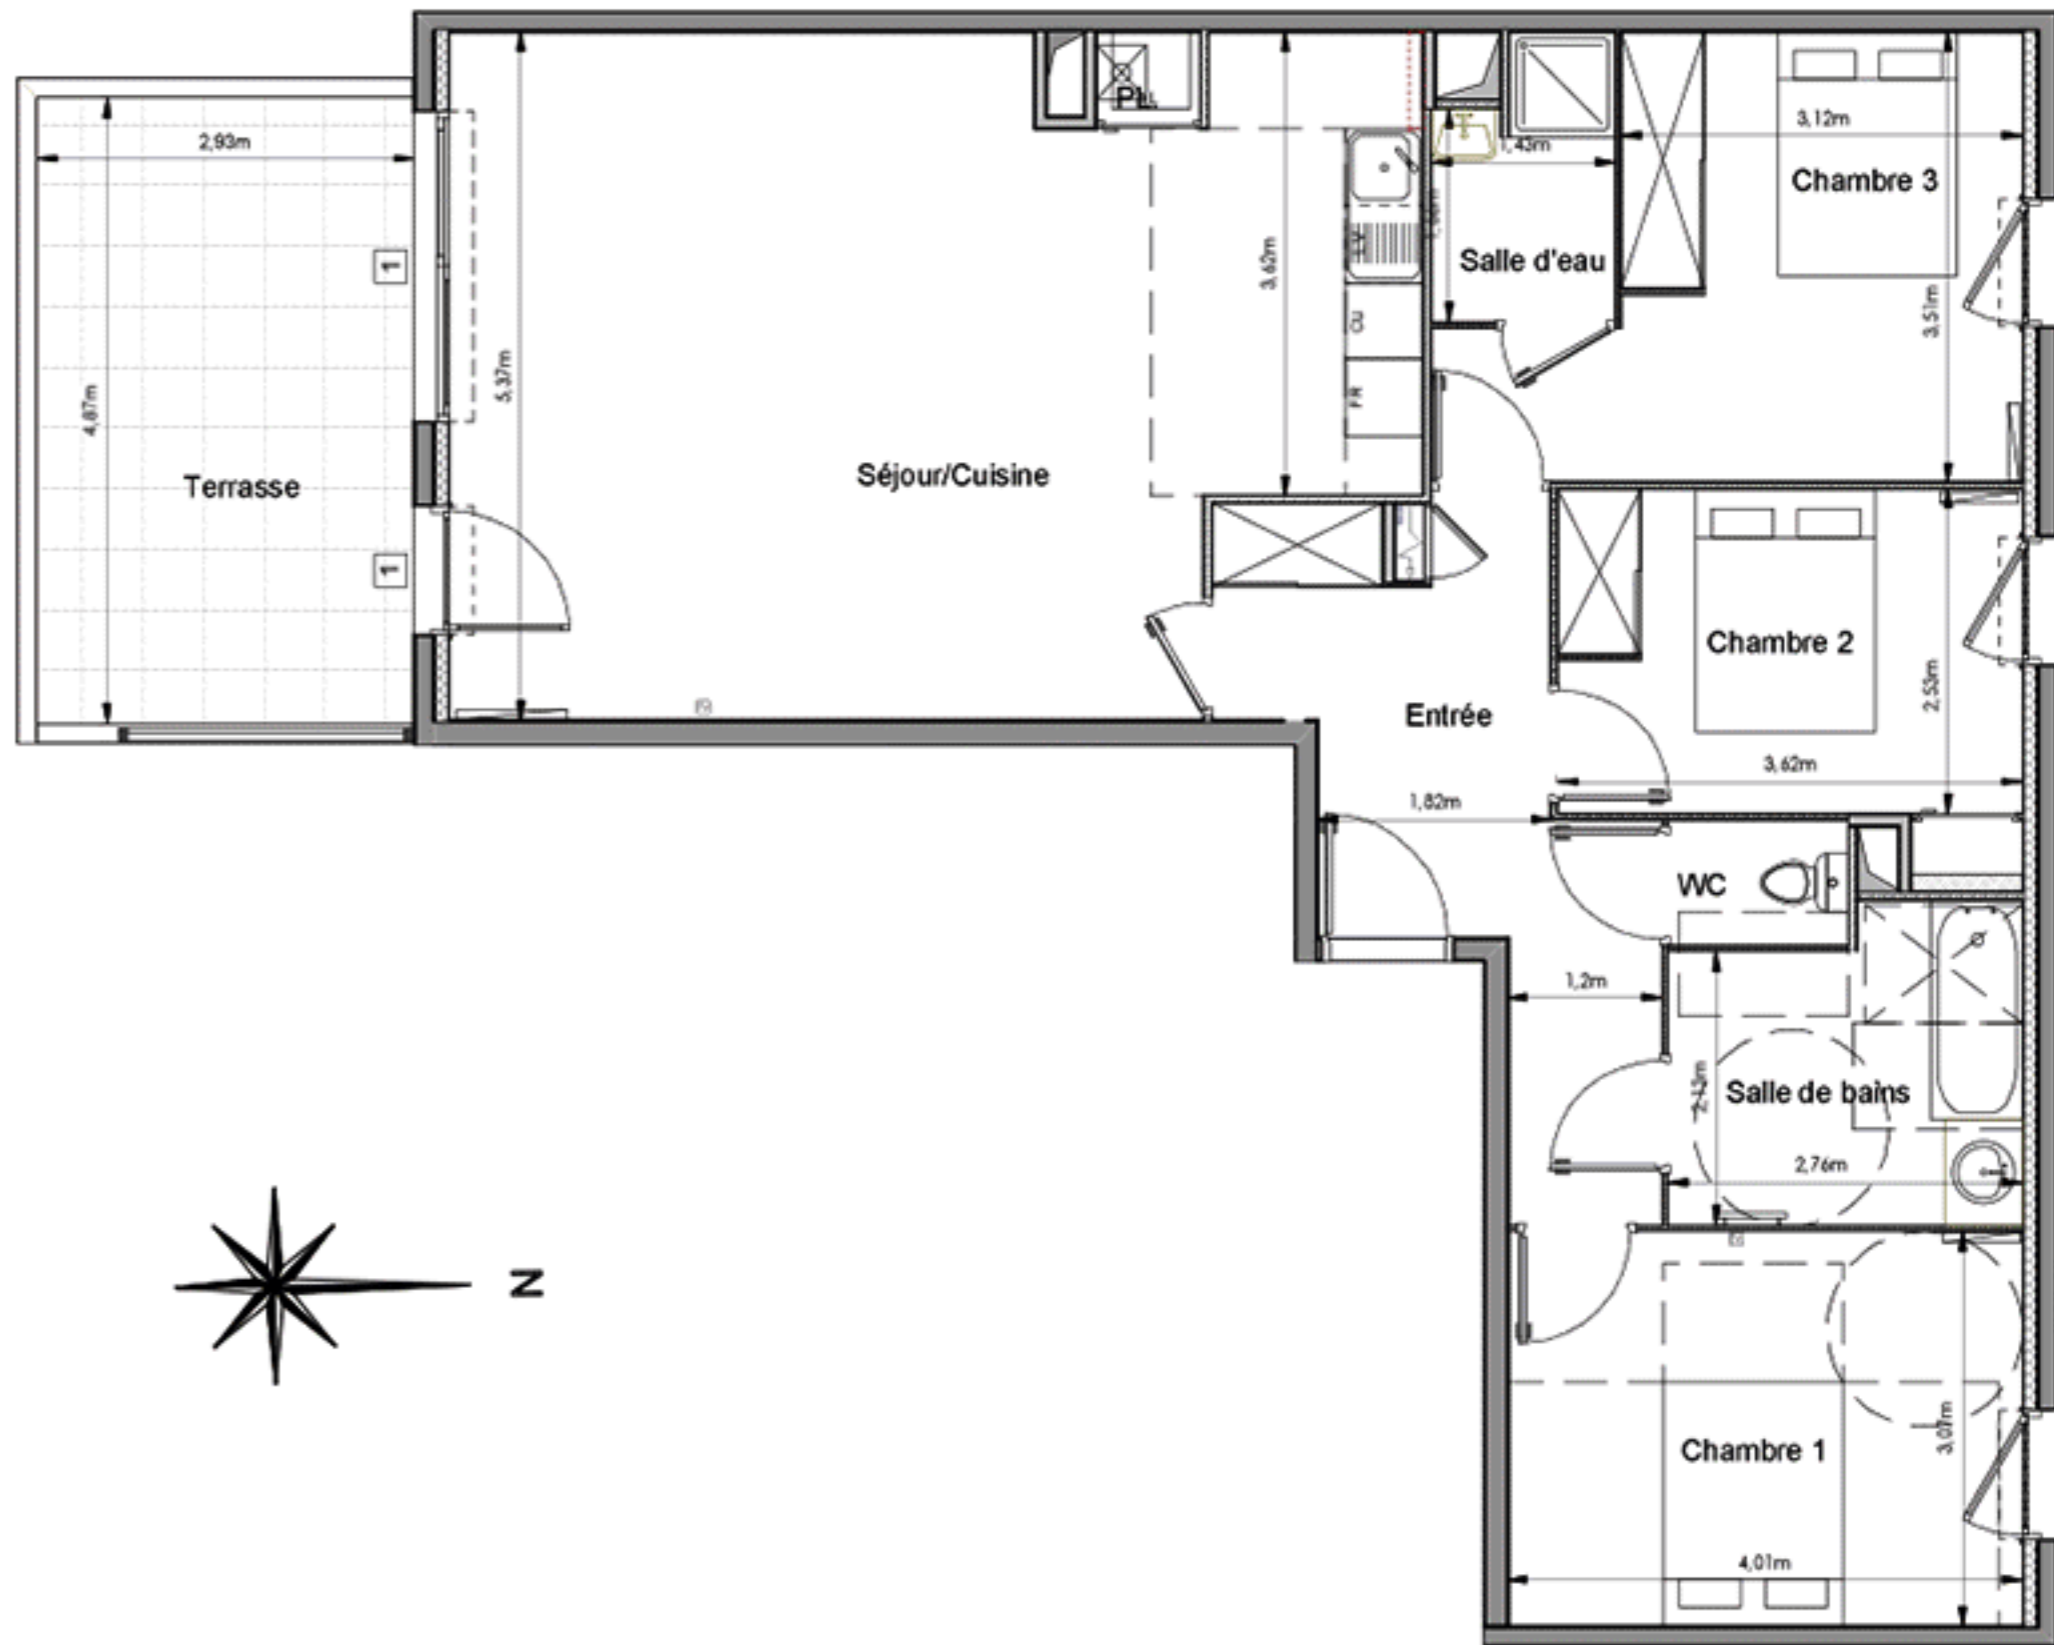

Des modifications sont susceptibles d'être apportées à ce plan en fonction des nécessités techniques de la réalisation, tant en ce concerne les dimensions libres que les équipements, les surfaces indiquées sont approximatives, les retombées, soffites, faux plafonds, canalisations sont figurés à titre indicatif.

27-10-2017
Indice : H
provisoire