

BATIMENT B	B001
R+0	
TYPE 3	


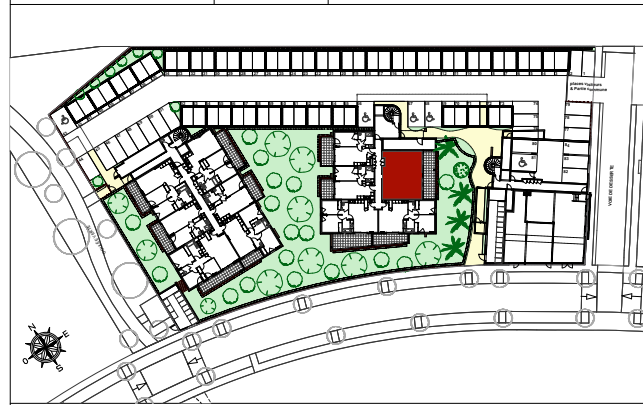


TABLEAU DES SURFACES

Séjour - Cuisine +pl.	31,04m2
Chambre 1 +pl.	12,31m2
Chambre 2 +pl.	12,01m2
Salle de bain	6,44m2
WC +pl.	2,20m2
Dégagement	2,51m2
TOTAL S.H.	66,51m2
Terrasse	23,40m2
TOTAL	89,91m2

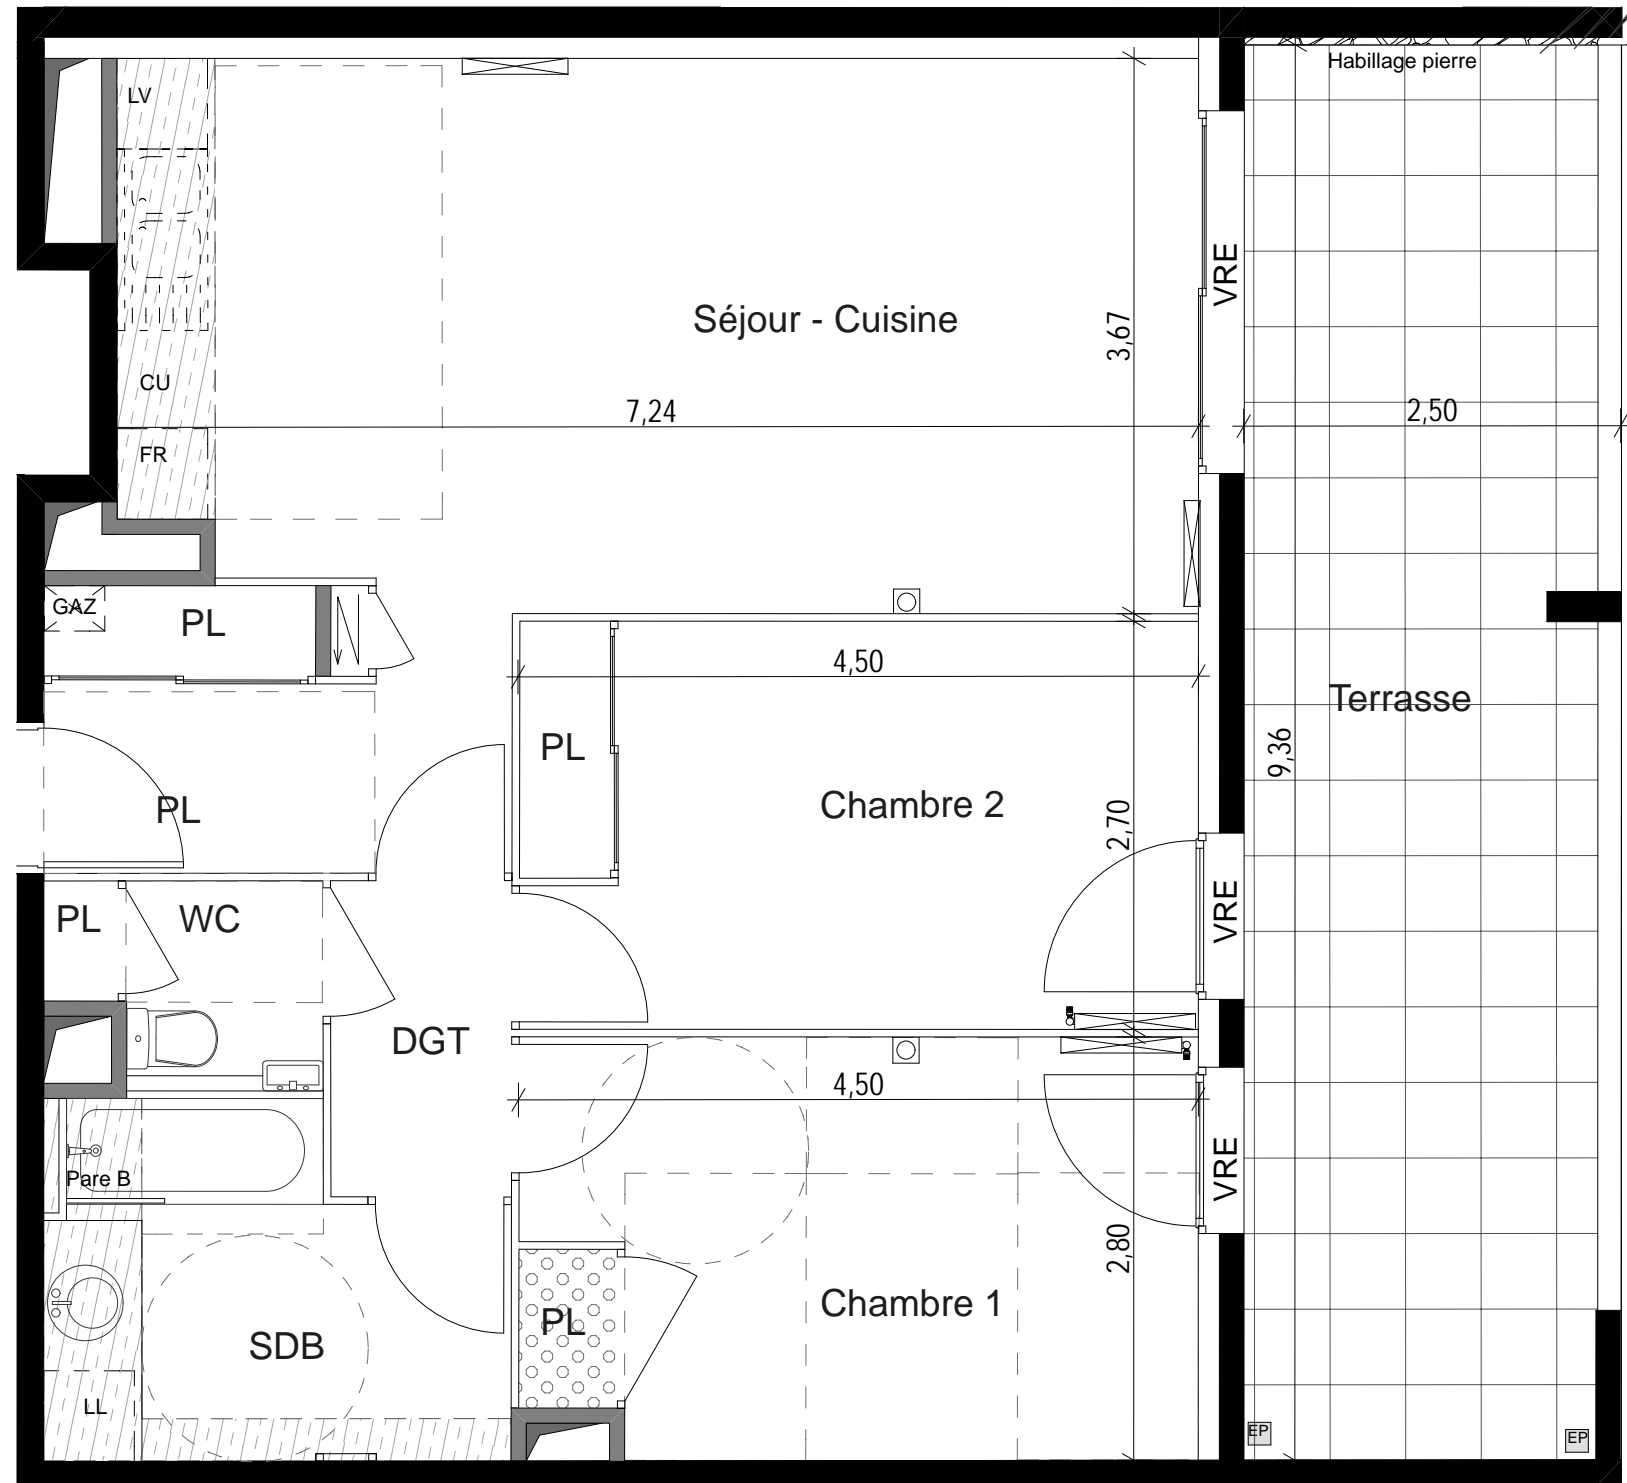

11/01/2019

- Radiateur séch. serv.
- Radiateur
- Prise TV
- Tableau électrique
- Gaine technique
- Soffite ou faux plafond
- Faux plafond éclairage intégré
- Porte-fenêtre seuil 2 cm
- Fenêtre
- Porte-fenêtre coulissante seuil 2 cm
- Volet roulant électrique
- VRE
- Chaudière indiv. à gaz
- Clôture 1,60m
- Descente eaux pluviales

Des modifications sont susceptibles d'être apportées à ce plan en fonction des nécessités techniques de la réalisation, tant en ce qui concerne les dimensions libres que les équipements. Les surfaces sont approximatives, les retombées, soffites, faux plafonds, canalisations sont figurés à titre indicatif.