

BATIMENT B	B002
R+0	
TYPE 3	


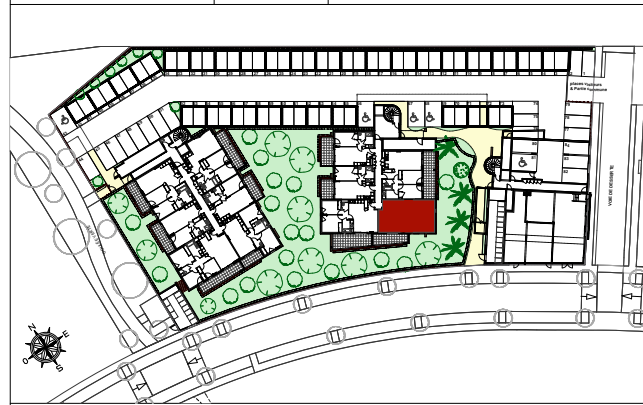


TABLEAU DES SURFACES

Séjour - Cuisine +pl.	31,27m ²
Chambre 1 +pl.	13,16m ²
Chambre 2 +pl.	10,09m ²
Salle de bain	4,79m ²
WC	2,02m ²
Dégagement	2,34m ²
TOTAL S.H.	63,67m²
Terrasse	14,76m ²
TOTAL	78,43m²

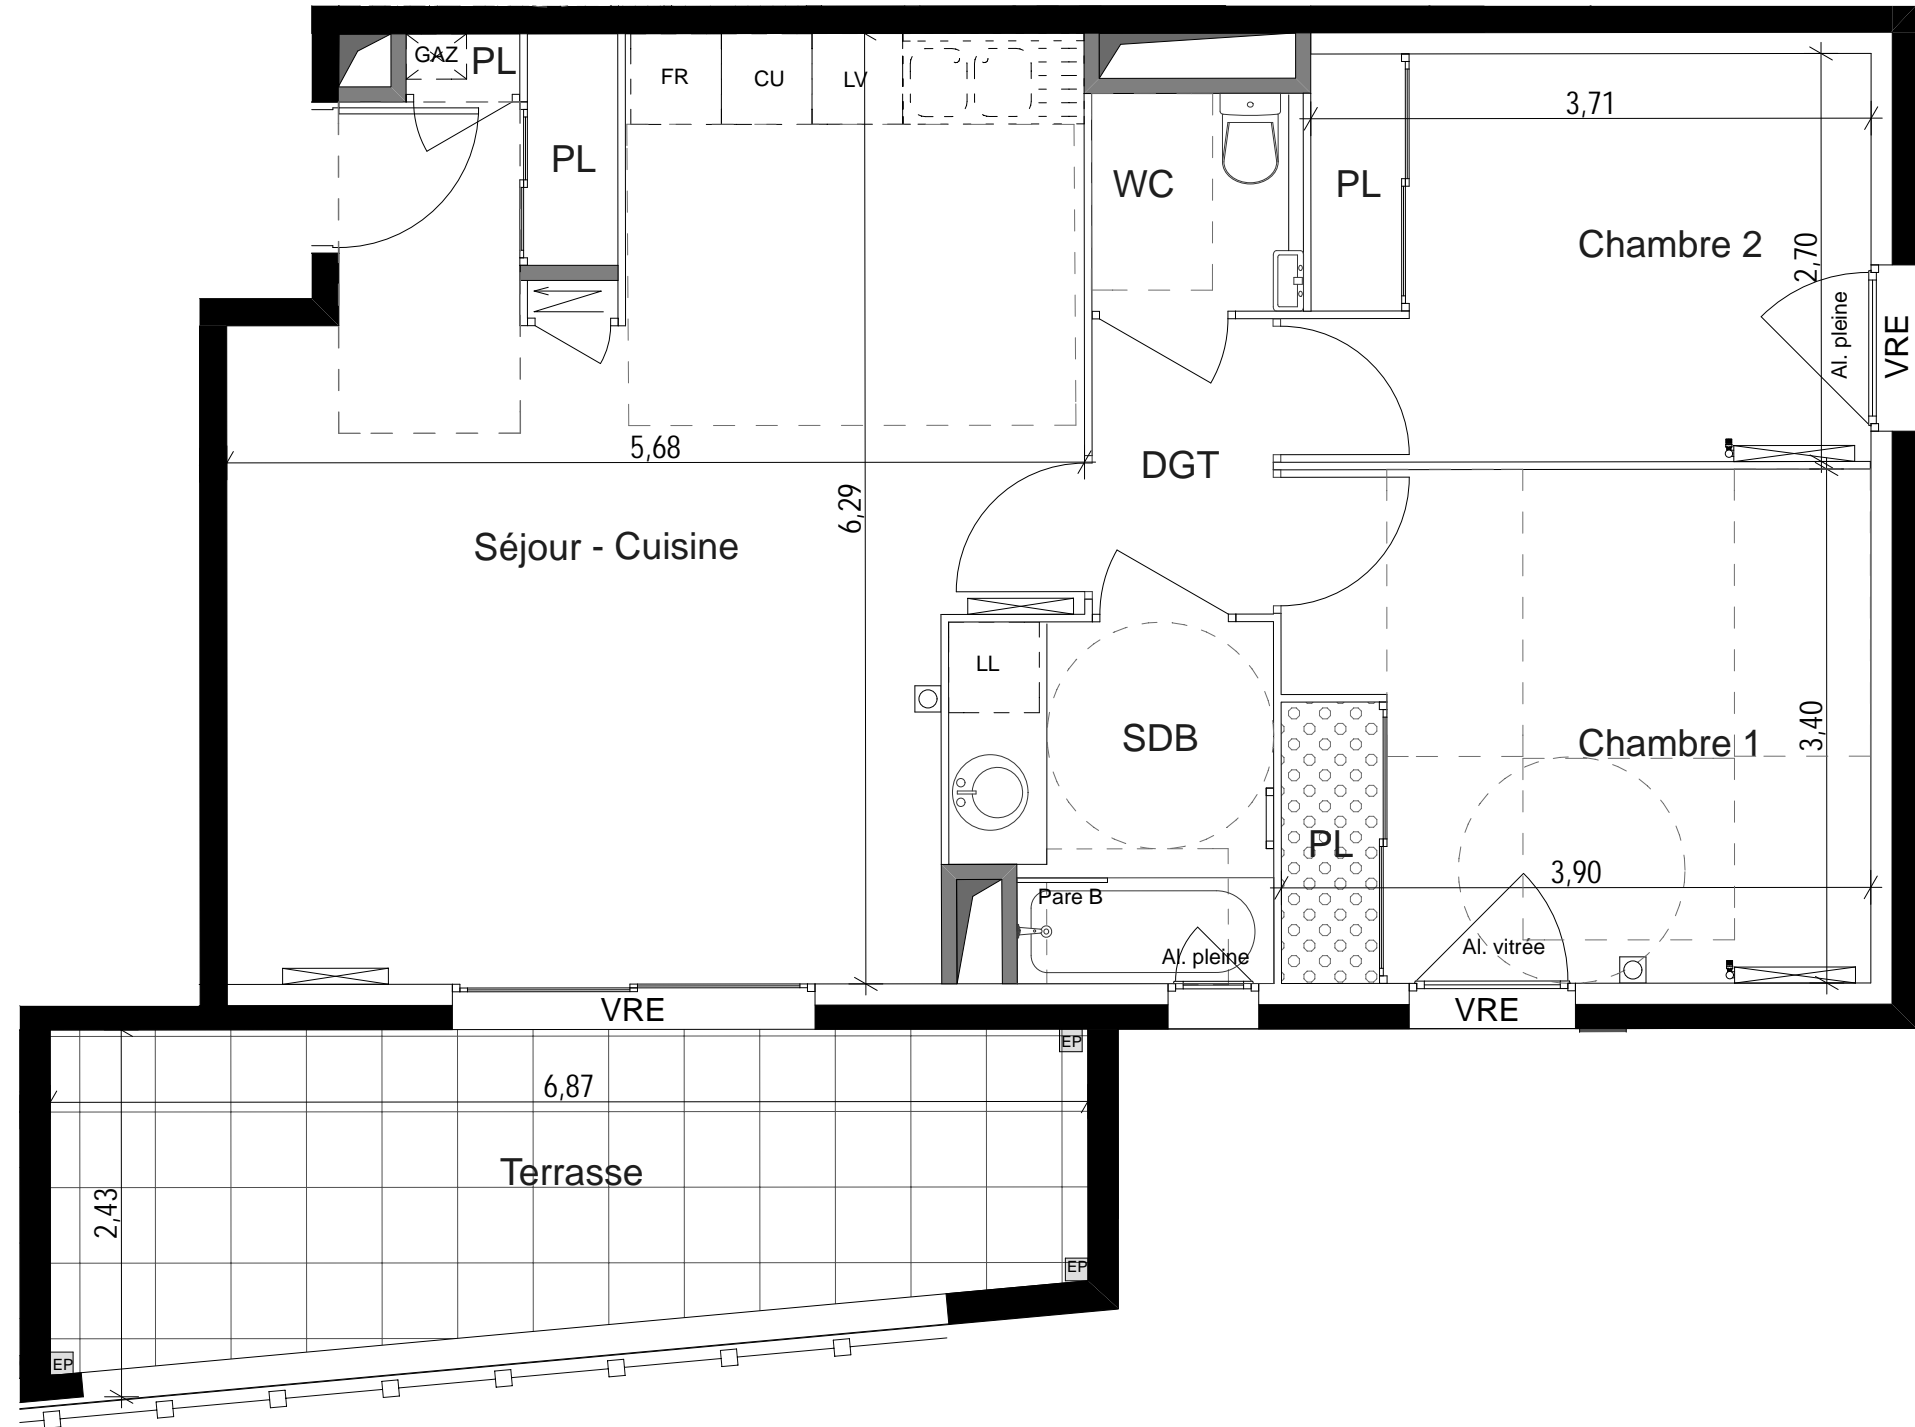

11/01/2019

Radiateur séch. serv.	Radiateur	Prise TV	Tableau électrique	Gaine technique	Soffite ou faux plafond	Faux plafond éclairage intégré	Porte-fenêtre seuil 2 cm	Fenêtre	Porte-fenêtre coulissante seuil 2 cm	Volet roulant électrique	GAZ Chaudière indiv. à gaz	Clôture 1,60m	EP Descente eaux pluviales
-----------------------	-----------	----------	--------------------	-----------------	-------------------------	--------------------------------	--------------------------	---------	--------------------------------------	--------------------------	-------------------------------	---------------	-------------------------------

Des modifications sont susceptibles d'être apportées à ce plan en fonction des nécessités techniques de la réalisation, tant en ce qui concerne les dimensions libres que les équipements. Les surfaces sont approximatives, les retombées, soffites, faux plafonds, canalisations sont figurés à titre indicatif.