

BATIMENT B  
R+3  
TYPE 4

**B301**


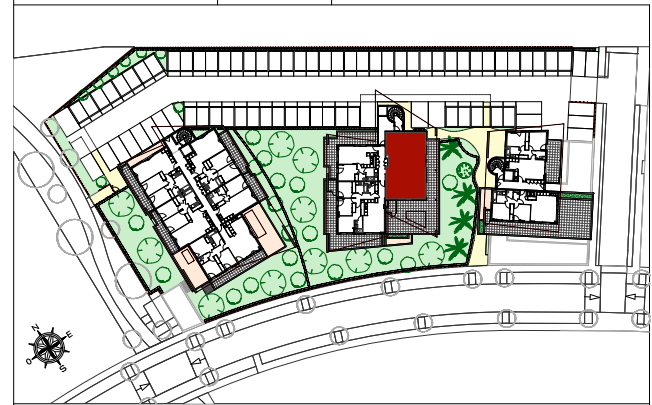


TABLEAU DES SURFACES

Séjour - Cuisine +pl.	40,06m2
Chambre 1 +pl.	15,54m2
Chambre 2 +pl.	10,48m2
Chambre 3 +pl.	11,61m2
Salle de bain +wc	5,55m2
Salle d'eau	3,35m2
WC +pl.	2,11m2
Dégagement	3,75m2
<b>TOTAL S.H.</b>	<b>92,45m2</b>
Terrasse	88,47m2
Zone de rangement	3,85m2
Jardinière	2,56m2
<b>TOTAL</b>	<b>187,33m2</b>

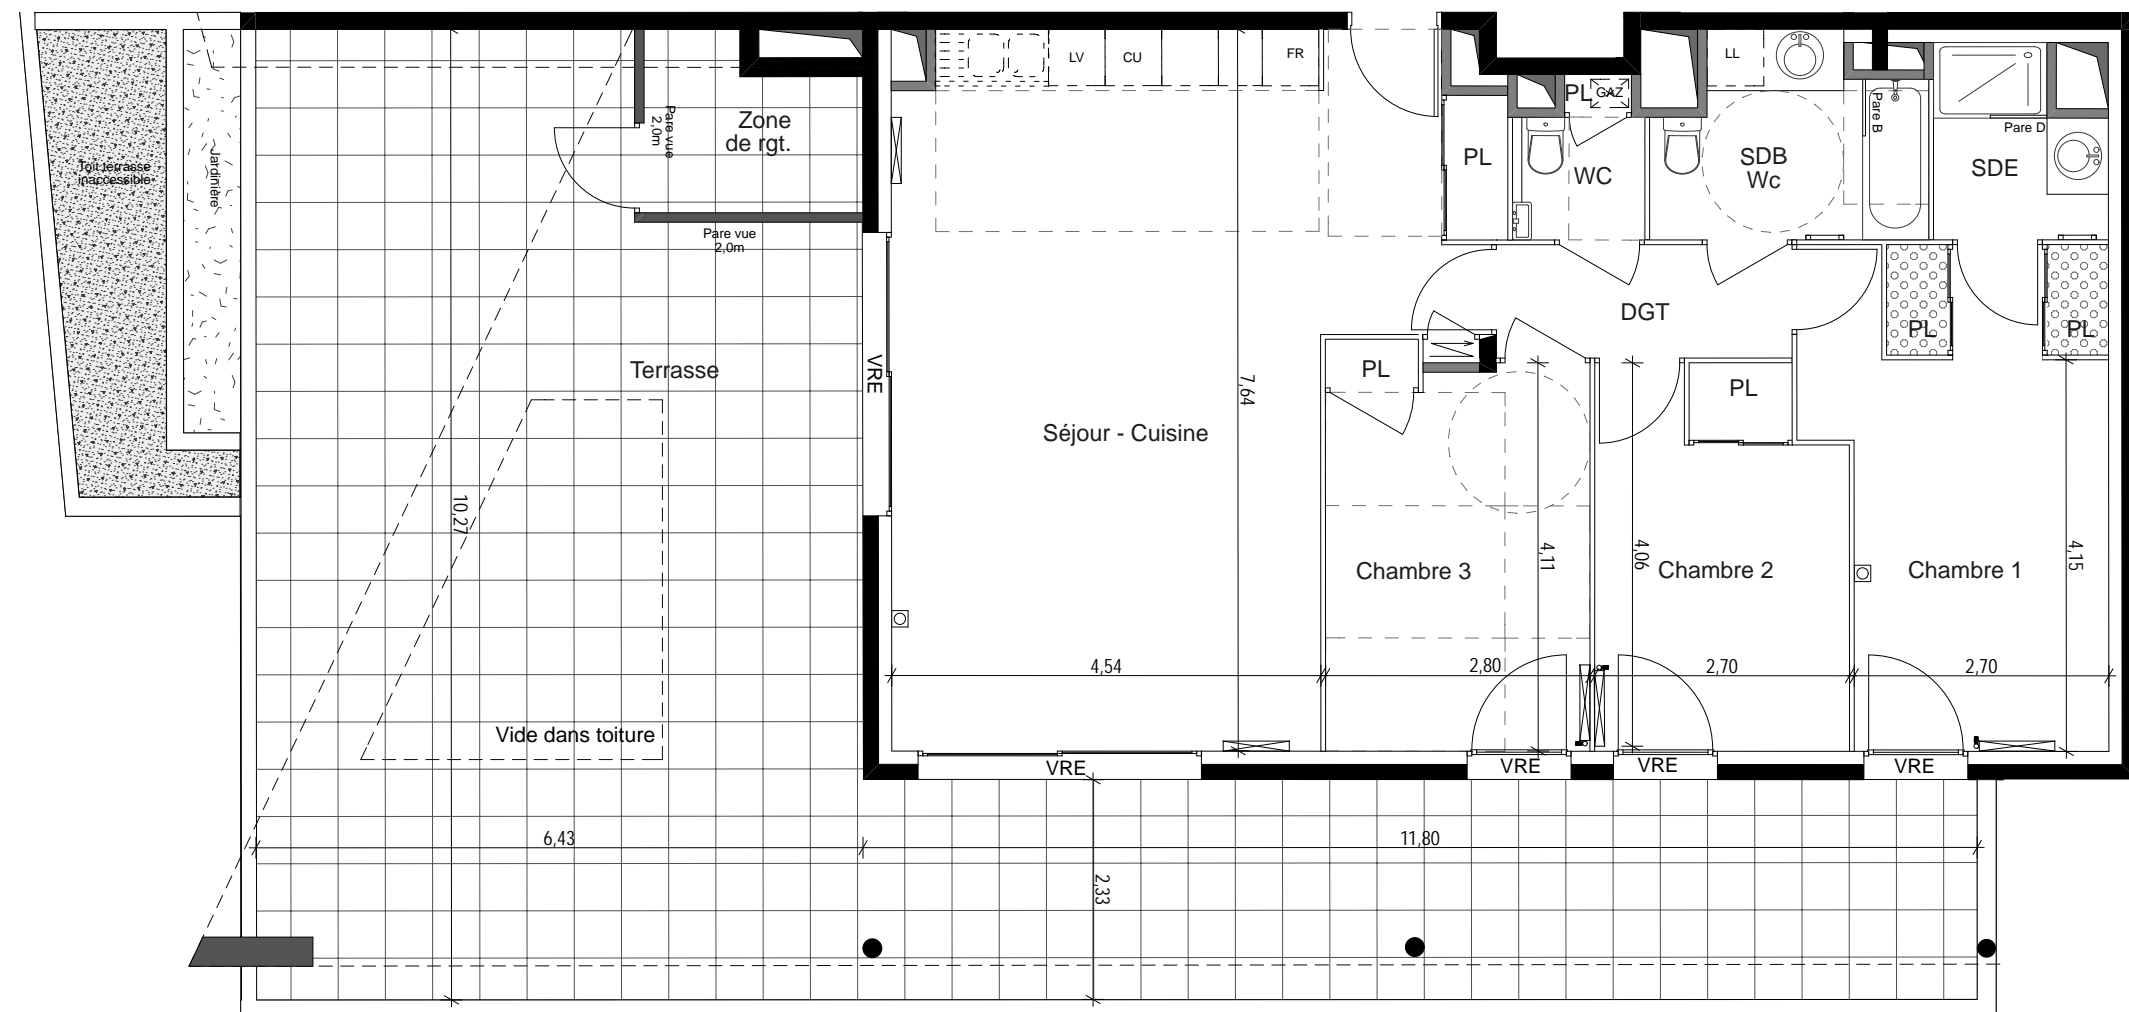

01/07/2019

- Radiateur séch. serv.
- Radiateur
- Prise TV
- Tableau électrique
- Gaine technique
- Soffite ou faux plafond H. mini 2,20m
- Faux plafond éclairage intégré
- Porte-fenêtre
- Fenêtre
- Porte-fenêtre coulissante seuil 2 cm
- Volet roulant électrique
- GAZ Chaudière indiv. à gaz
- Clôture 1,60m
- EP Descente eaux pluviales

Des modifications sont susceptibles d'être apportées à ce plan en fonction des nécessités techniques de la réalisation, tant en ce qui concerne les dimensions libres que les équipements. Les surfaces sont approximatives, les retombées, soffites, faux plafonds, canalisations sont figurés à titre indicatif.