

BATIMENT B	B302
R+3	
TYPE 4	


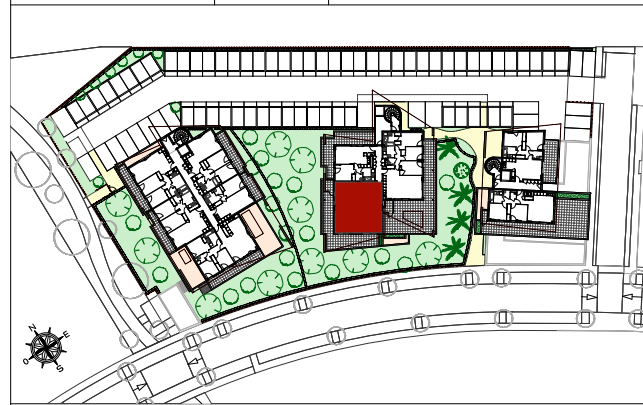


TABLEAU DES SURFACES

Séjour - Cuisine +pl.	31,44m ²
Chambre 1 +pl.	15,90m ²
Chambre 2 +pl.	10,87m ²
Chambre 3 +pl.	10,42m ²
Salle de bain	4,54m ²
Salle d'eau +wc	3,50m ²
WC +pl.	2,57m ²
Dégagement	5,18m ²
TOTAL S.H.	84,42m²
Terrasse	47,16m ²
Zone de rangement	3,45m ²
Jardinière	1,34m ²
TOTAL	136,37m²

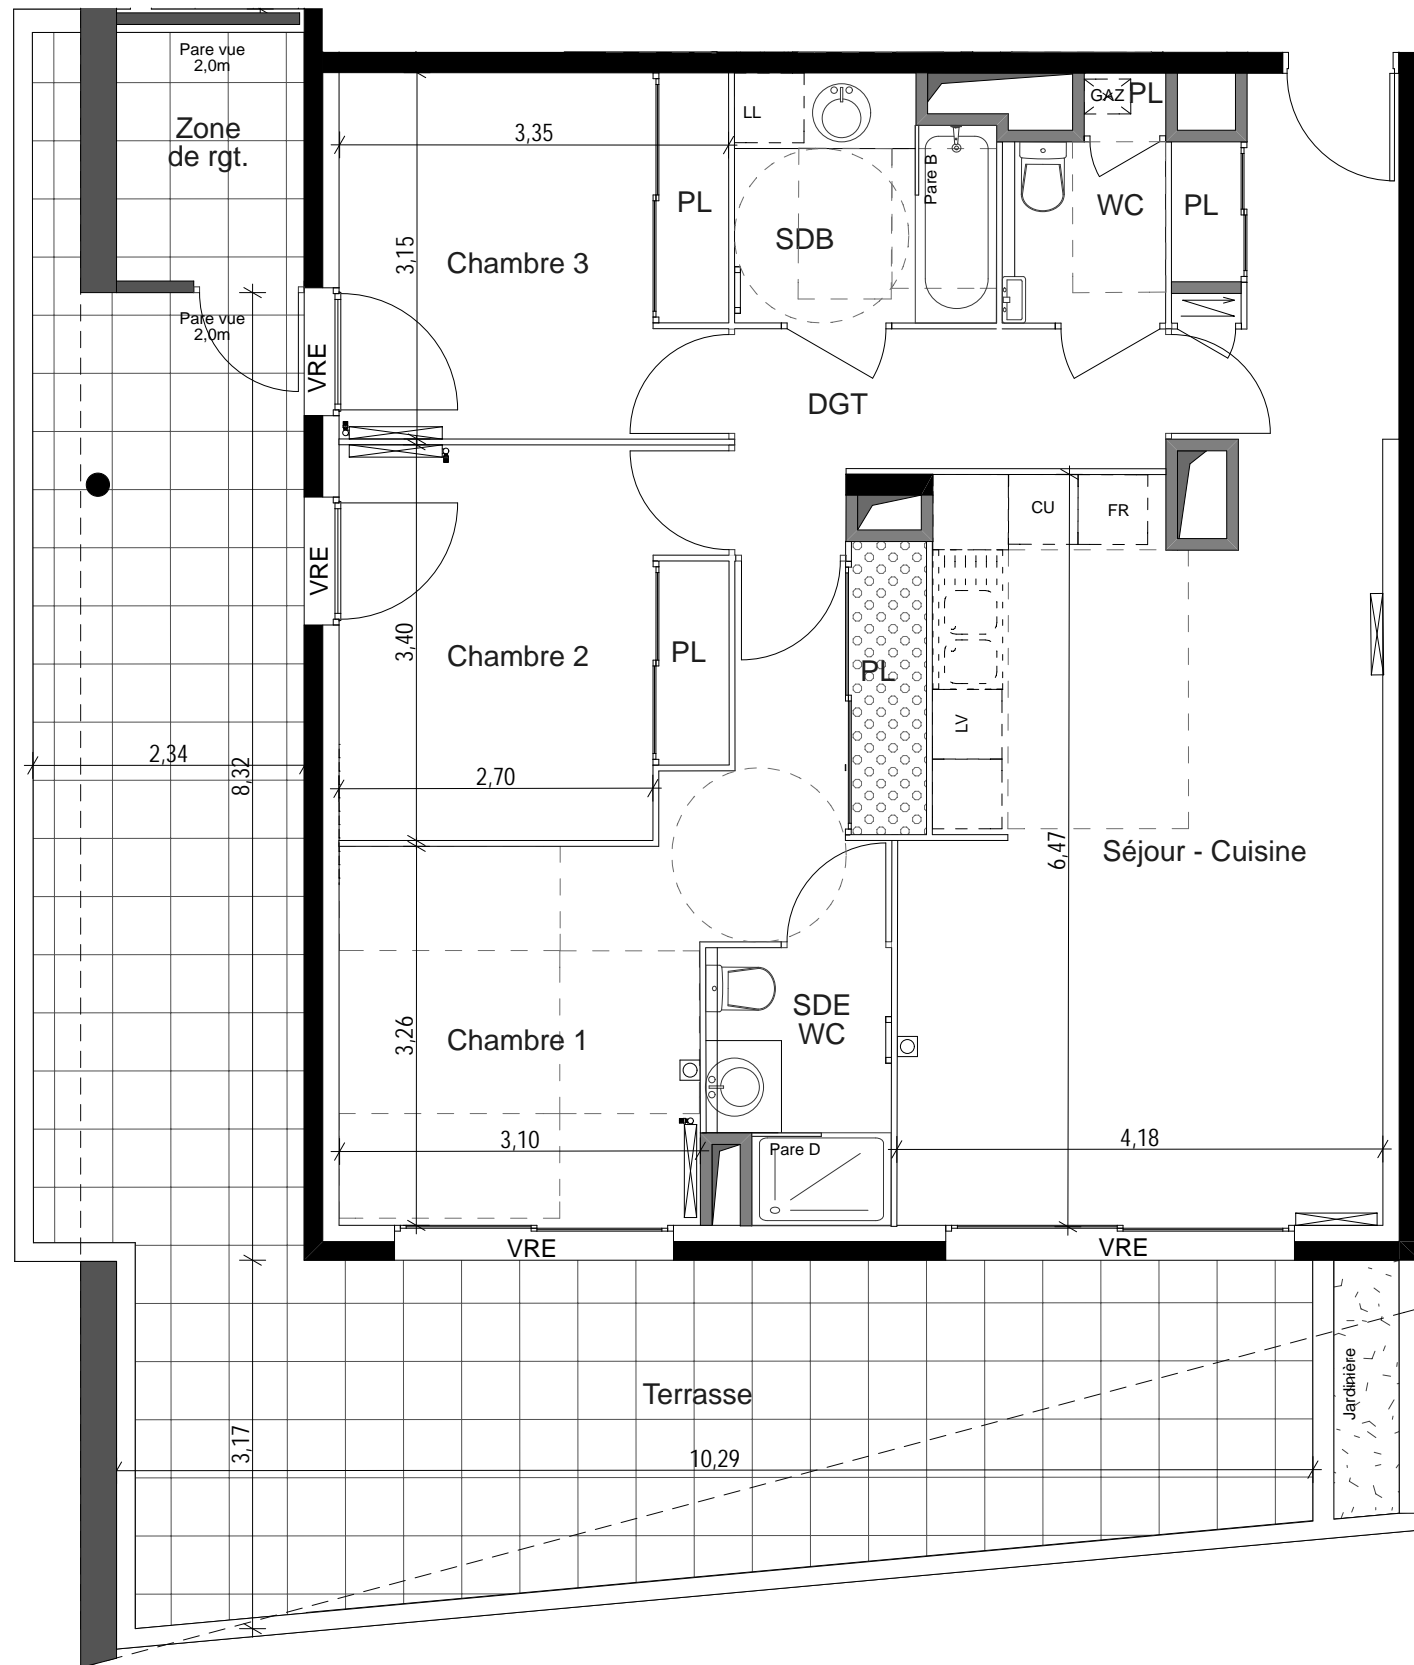

01/07/2019.
Indice A

- Radiateur séch. serv.
- Radiateur
- Prise TV
- Tableau électrique
- Gaine technique
- Soffite ou faux plafond H. mini 2,20m
- Faux plafond éclairage intégré
- Porte-fenêtre
- Fenêtre
- Porte-fenêtre coulissante seuil 2 cm
- VRE
- Chaudière indiv. à gaz
- Clôture 1,60m
- Descente eaux pluviales

Des modifications sont susceptibles d'être apportées à ce plan en fonction des nécessités techniques de la réalisation, tant en ce qui concerne les dimensions libres que les équipements. Les surfaces sont approximatives, les retombées, soffites, faux plafonds, canalisations sont figurés à titre indicatif.