

BATIMENT C	C202
R+2	
TYPE 3	


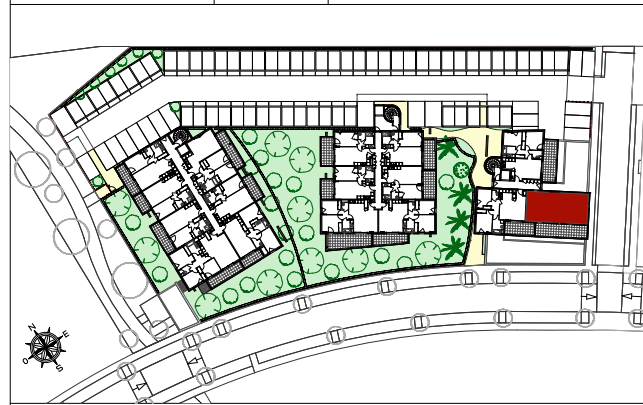


TABLEAU DES SURFACES

Séjour - Cuisine +pl.	29,36m <sup>2</sup>
Chambre 1 +pl.	13,03m <sup>2</sup>
Chambre 2 +pl.	11,84m <sup>2</sup>
Salle de bain	5,83m <sup>2</sup>
WC	2,35m <sup>2</sup>
Dégagement +pl.	2,46m <sup>2</sup>
<b>TOTAL S.H.</b>	<b>64,87m<sup>2</sup></b>
Terrasse	26,86m <sup>2</sup>
<b>TOTAL</b>	<b>91,73m<sup>2</sup></b>

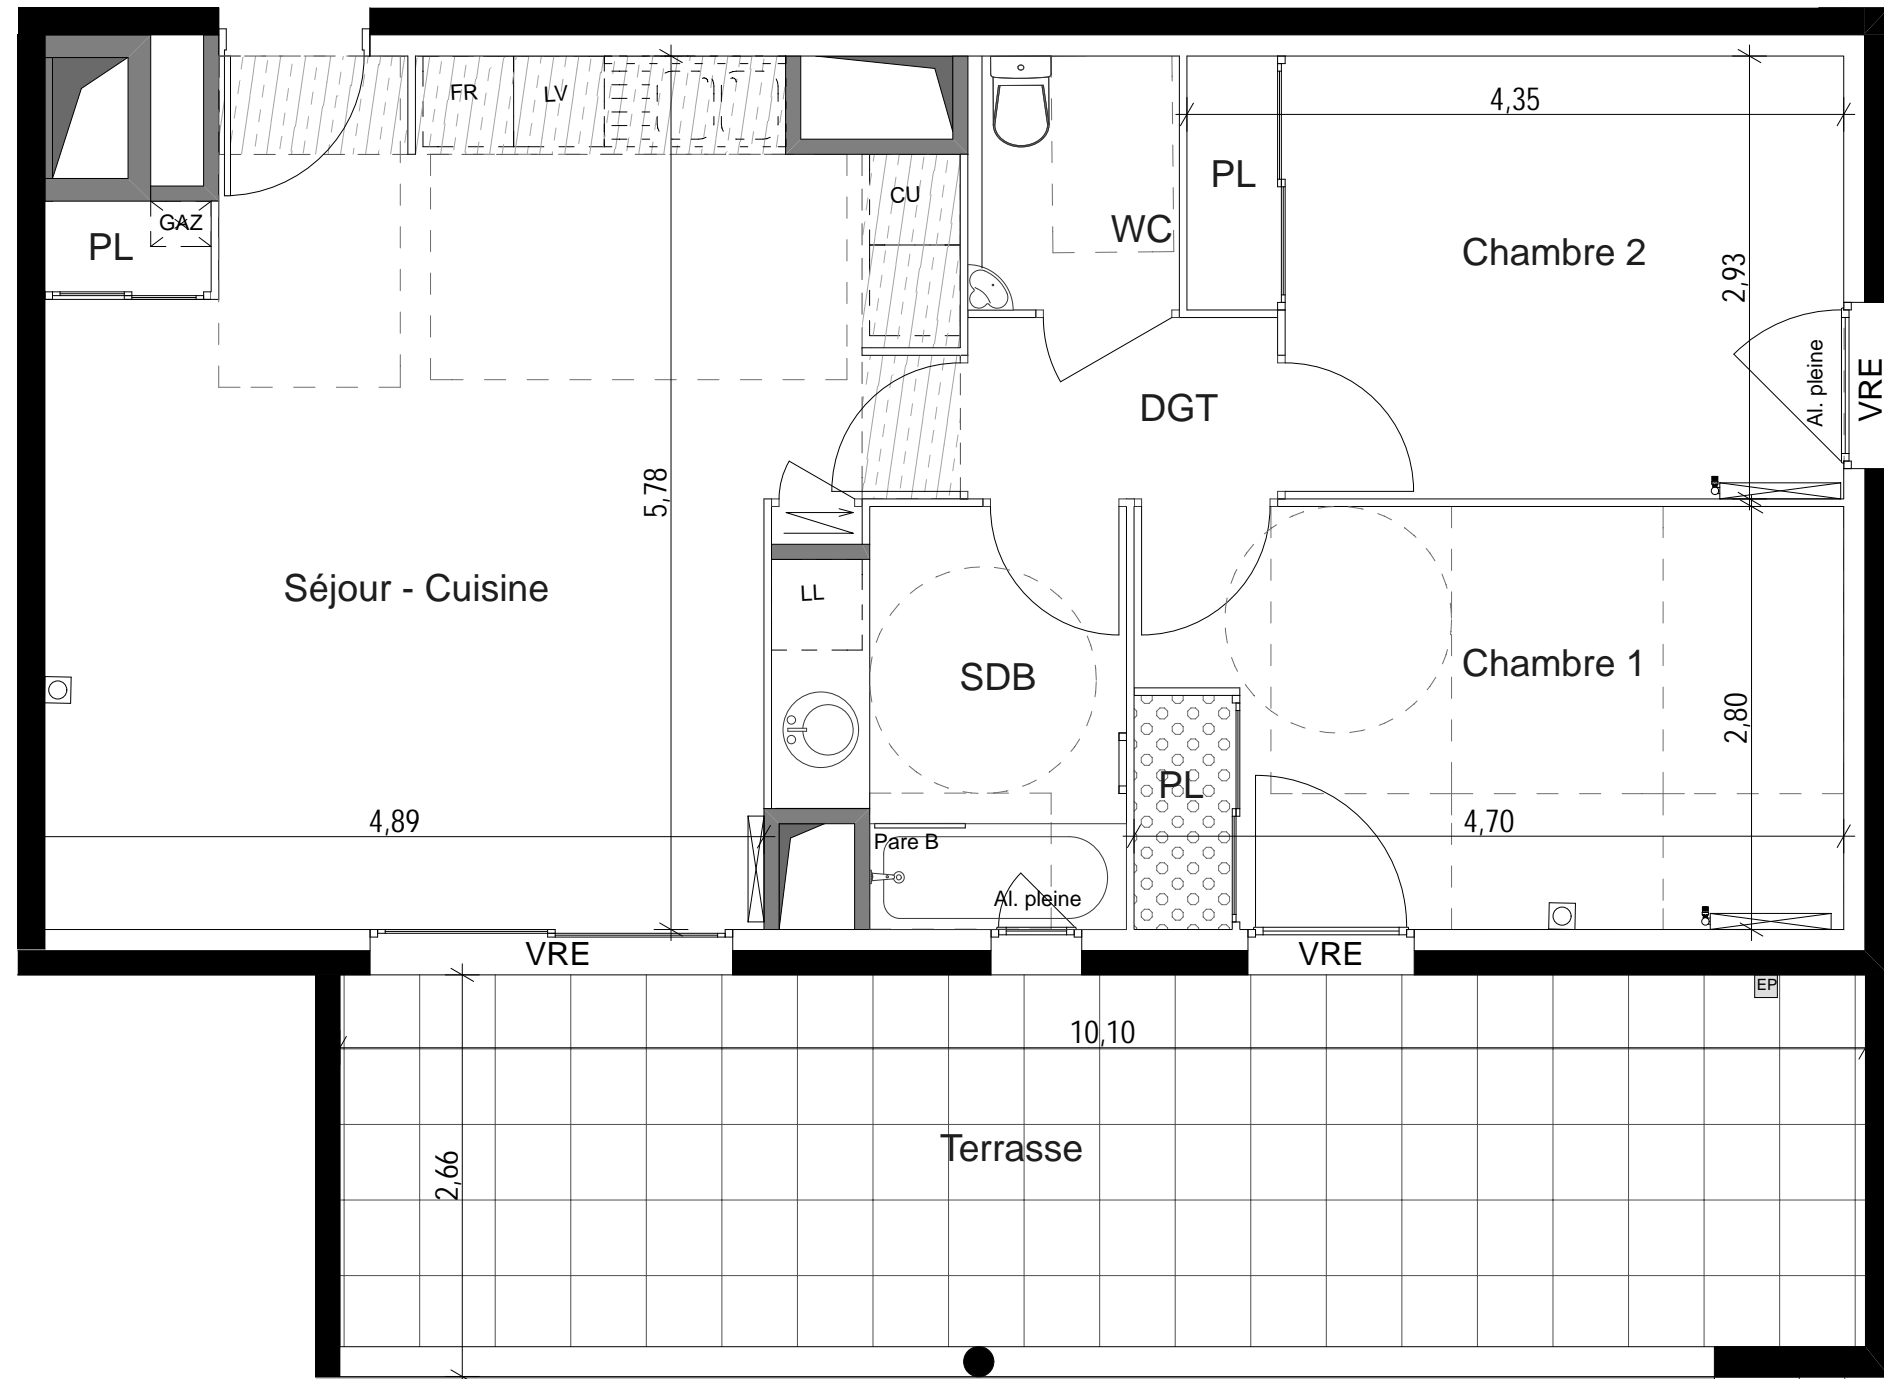

19/12/2018

Des modifications sont susceptibles d'être apportées à ce plan en fonction des nécessités techniques de la réalisation, tant en ce qui concerne les dimensions libres que les équipements. Les surfaces sont approximatives, les retombées, soffites, faux plafonds, canalisations sont figurés à titre indicatif.