


RDC	A008
T2	
CLASSIQUE	



TABLEAU DES SURFACES

Entrée - Séjour - Cuisine + PI	24,80 m ²
Chambre 1	13,60 m ²
Salle de bain	4,80 m ²
WC	2,10 m ²
TOTAL S.H.	45,30 m²
Terrasse + Cellier	16,90 m ²

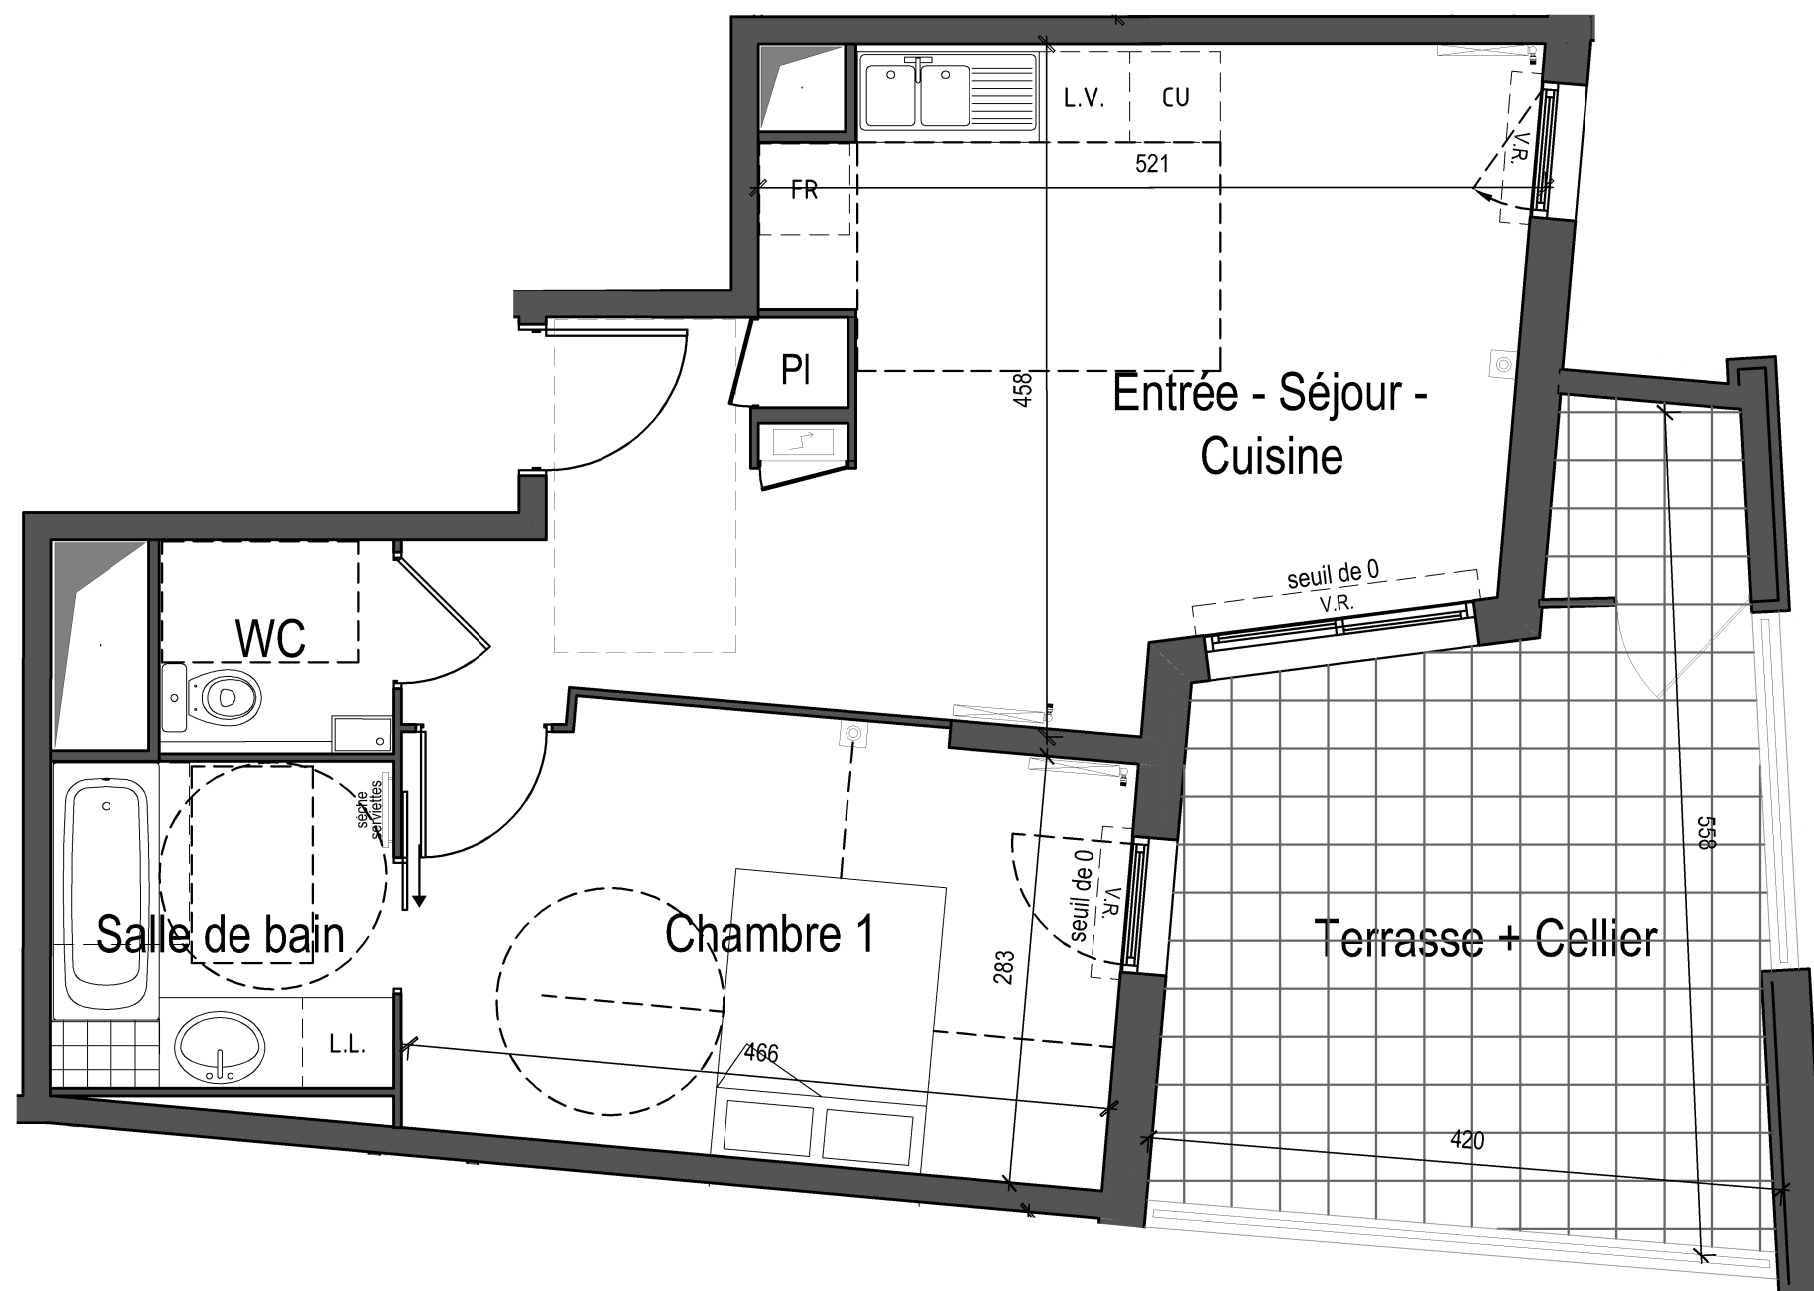

PLAN DE VENTE

Des modifications sont susceptibles d'être apportées à ce plan en fonction des contraintes techniques ou réglementaires lors de la réalisation, tant en ce qui concerne les dimensions libres que de l'équipement. Les retombées, faux-plafonds, soffites, ainsi que l'emplacement des équipements sont figurés à titre indicatif. Les accès aux extérieurs (jardins, terrasses, balcon ou loggia) pourront présenter des différences de niveaux pour des raisons techniques.

Prise TV	Tableau électrique	Gaine technique	HSFP 2.20m à HSFP 2.35m	Placard éclairé	Armoire	Volet roulant	Sèche serviette	Unité Murale	Radiateur	Porte-fenêtre coulissante	Porte fenêtre	Fenêtre	Cloison démontable

