


- Légende**
- PL Placard
 - PE Porte d'entrée
 - PF Porte Fenêtre
 - F Fenêtre
 - BVC Baie vitrée coulissante
 - PF+GC Porte Fenêtre + Garde-corps
 - OSB Fenêtre Oscillo-battante
 - VRE Volet roulant électrique
-
- Faux-plafond / Soffite (ht min 215cm)
 - Ballon d'Eau Chaude
 - Emplacement Lave Vaisselle
 - Emplacement Lave Linge
 - Emplacement Réfrigérateur
 - Plaque quatre feux

Niveau	Type	n°Appartement
RdJ	T4	V03
SURFACES HABITABLES		
Séjour		23.86m ²
Cuisine		11.72m ²
Salle d'eau + WC		5.75m ²
Cellier		0.81m ²
Chambre 1		14.17m ²
Chambre 2		10.63m ²
Chambre 3		10.63m ²
Salle d'eau + WC		4.90m ²
Dégagement		5.73m ²
Total surfaces habitables		88.20m²
Terrasse		7.34m ²
Jardin		6.72m ²
Total surfaces privatives		102.26m²



Les surfaces et les côtes des pièces peuvent varier de 5% en fonction des contraintes techniques.
 Les surfaces hachurées correspondent à des plafonds ou soffites d'une hauteur minimale de 2,15m.
 Les éléments dessinés en pointillés le sont à titre indicatif et sont non contractuels.
 Les retombées de poutres, soffites et faux-plafonds ne sont pas tous représentés.
 Les surfaces prennent en compte les éventuels placards.



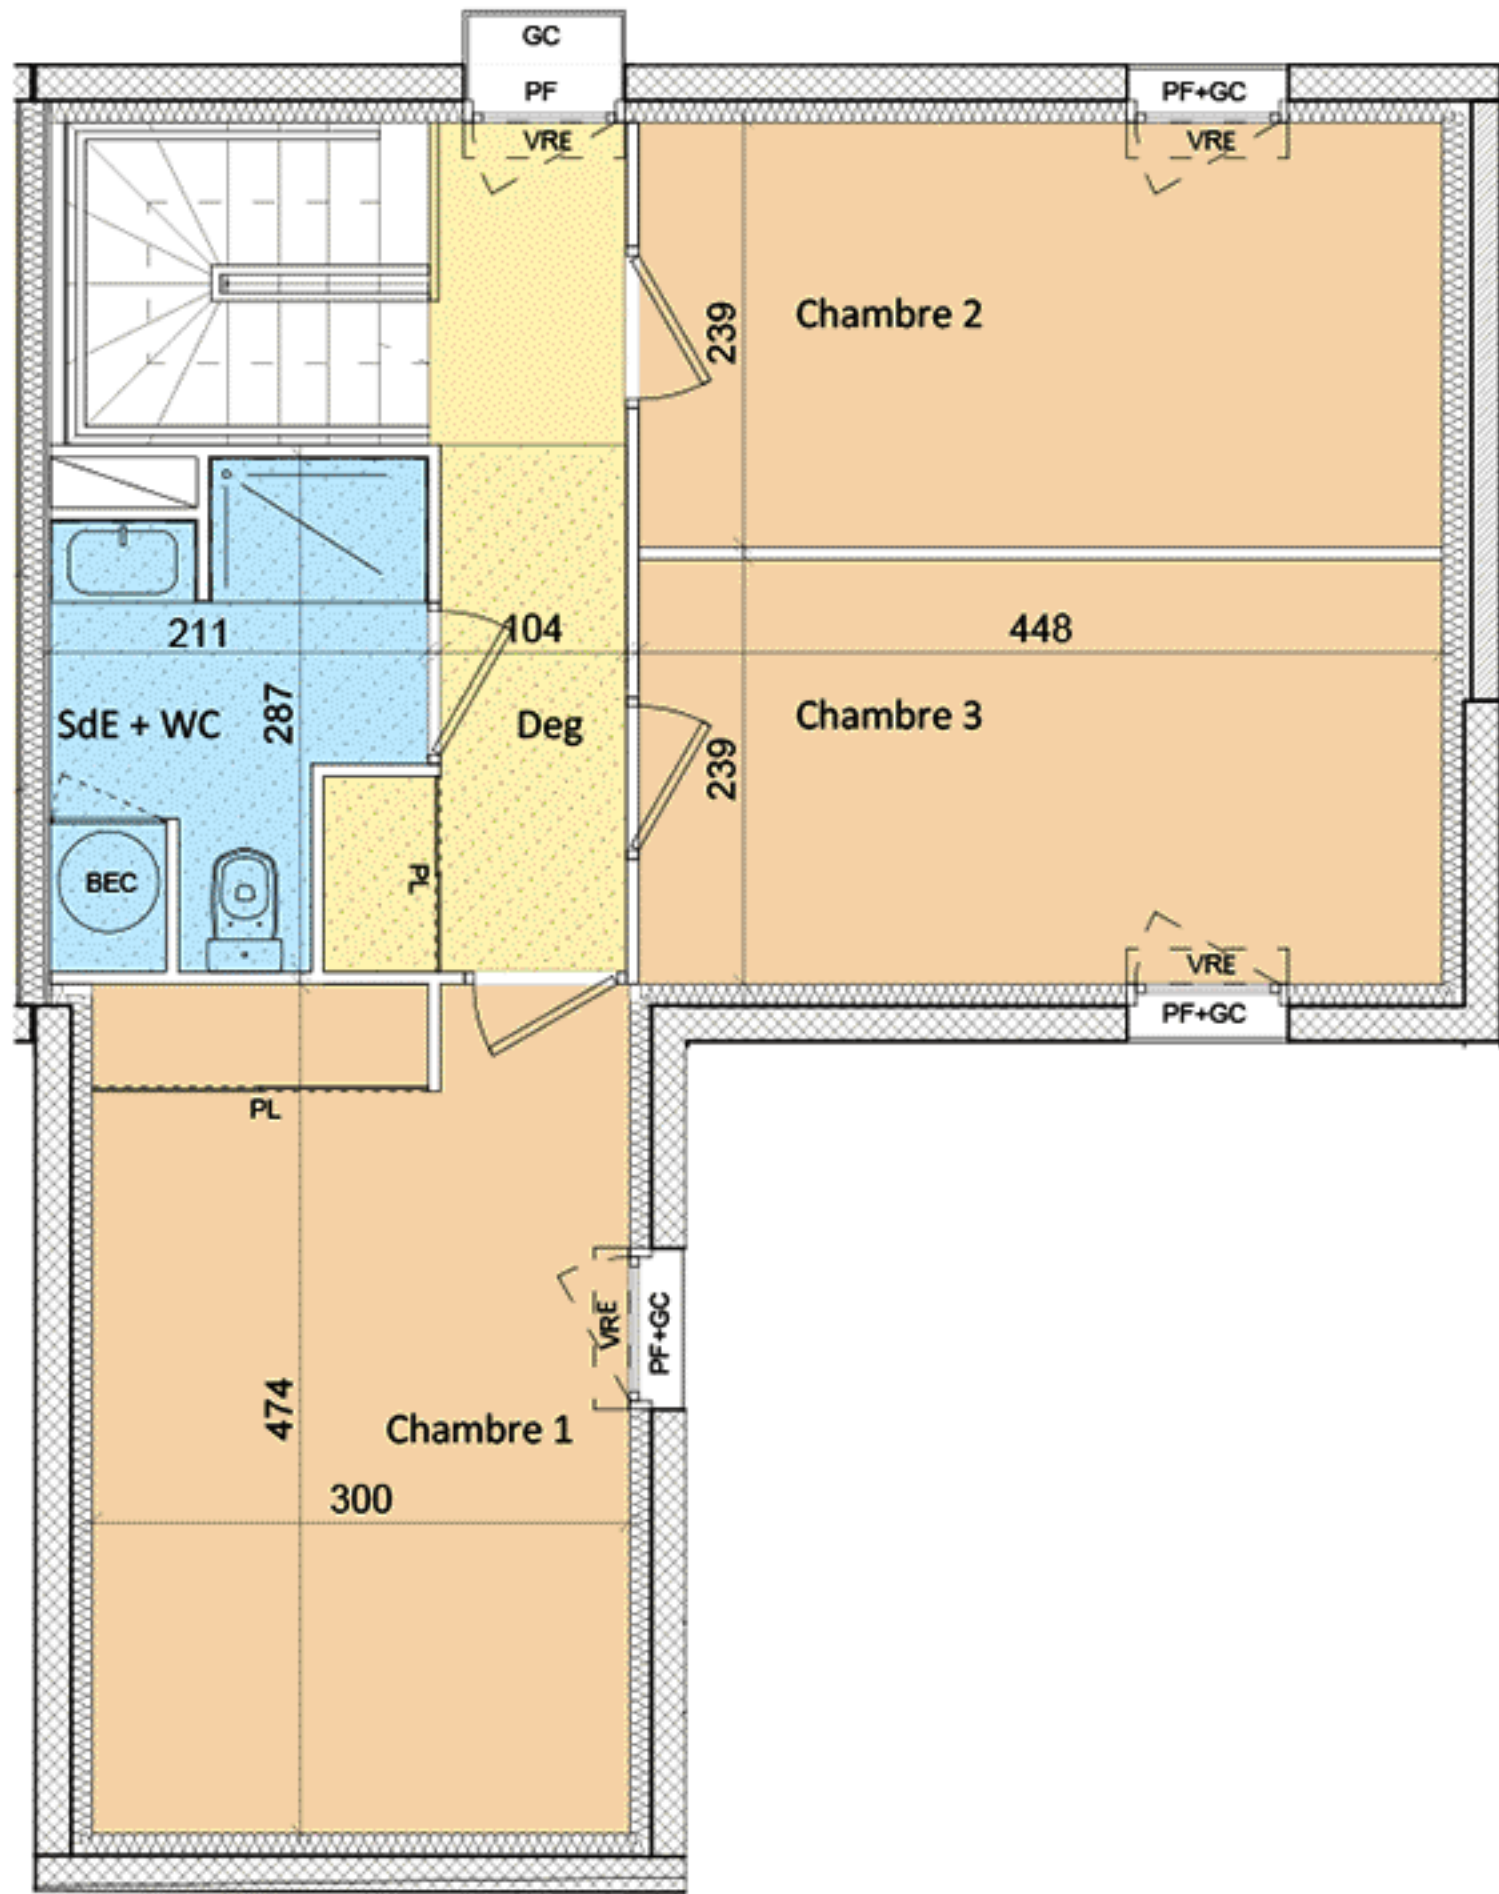

Légende

- PL Placard
- PE Porte d'entrée
- PF Porte Fenêtre
- F Fenêtre
- BVC Baie vitrée coulissante
- PF+GC Porte Fenêtre + Garde-corps
- OSB Fenêtre Oscillo-battante
- VRE Volet roulant électrique

- Faux-plafond / Soffite (ht min 215cm)

- Ballon d'Eau Chaude
- Emplacement Lave Vaisselle
- Emplacement Lave Linge
- Emplacement Réfrigérateur
- Plaque quatre feux

Niveau	Type	n°Appartement
R+1	T4	V03
SURFACES HABITABLES		
Séjour		23.86m ²
Cuisine		11.72m ²
Salle d'eau + WC		5.75m ²
Cellier		0.81m ²
Chambre 1		14.17m ²
Chambre 2		10.63m ²
Chambre 3		10.63m ²
Salle d'eau + WC		4.90m ²
Dégagement		5.73m ²
Total surfaces habitables		88.20m²
Terrasse		7.34m ²
Jardin		6.72m ²
Total surfaces privatives		102.26m²



Les surfaces et les côtes des pièces peuvent varier de 5% en fonction des contraintes techniques.
 Les surfaces hachurées correspondent à des plafonds ou soffites d'une hauteur minimale de 2,15m.
 Les éléments dessinés en pointillés le sont à titre indicatif et sont non contractuels.
 Les retombées de poutres, soffites et faux-plafonds ne sont pas tous représentés.
 Les surfaces prennent en compte les éventuels placards.

