


# PLAN DE VENTE

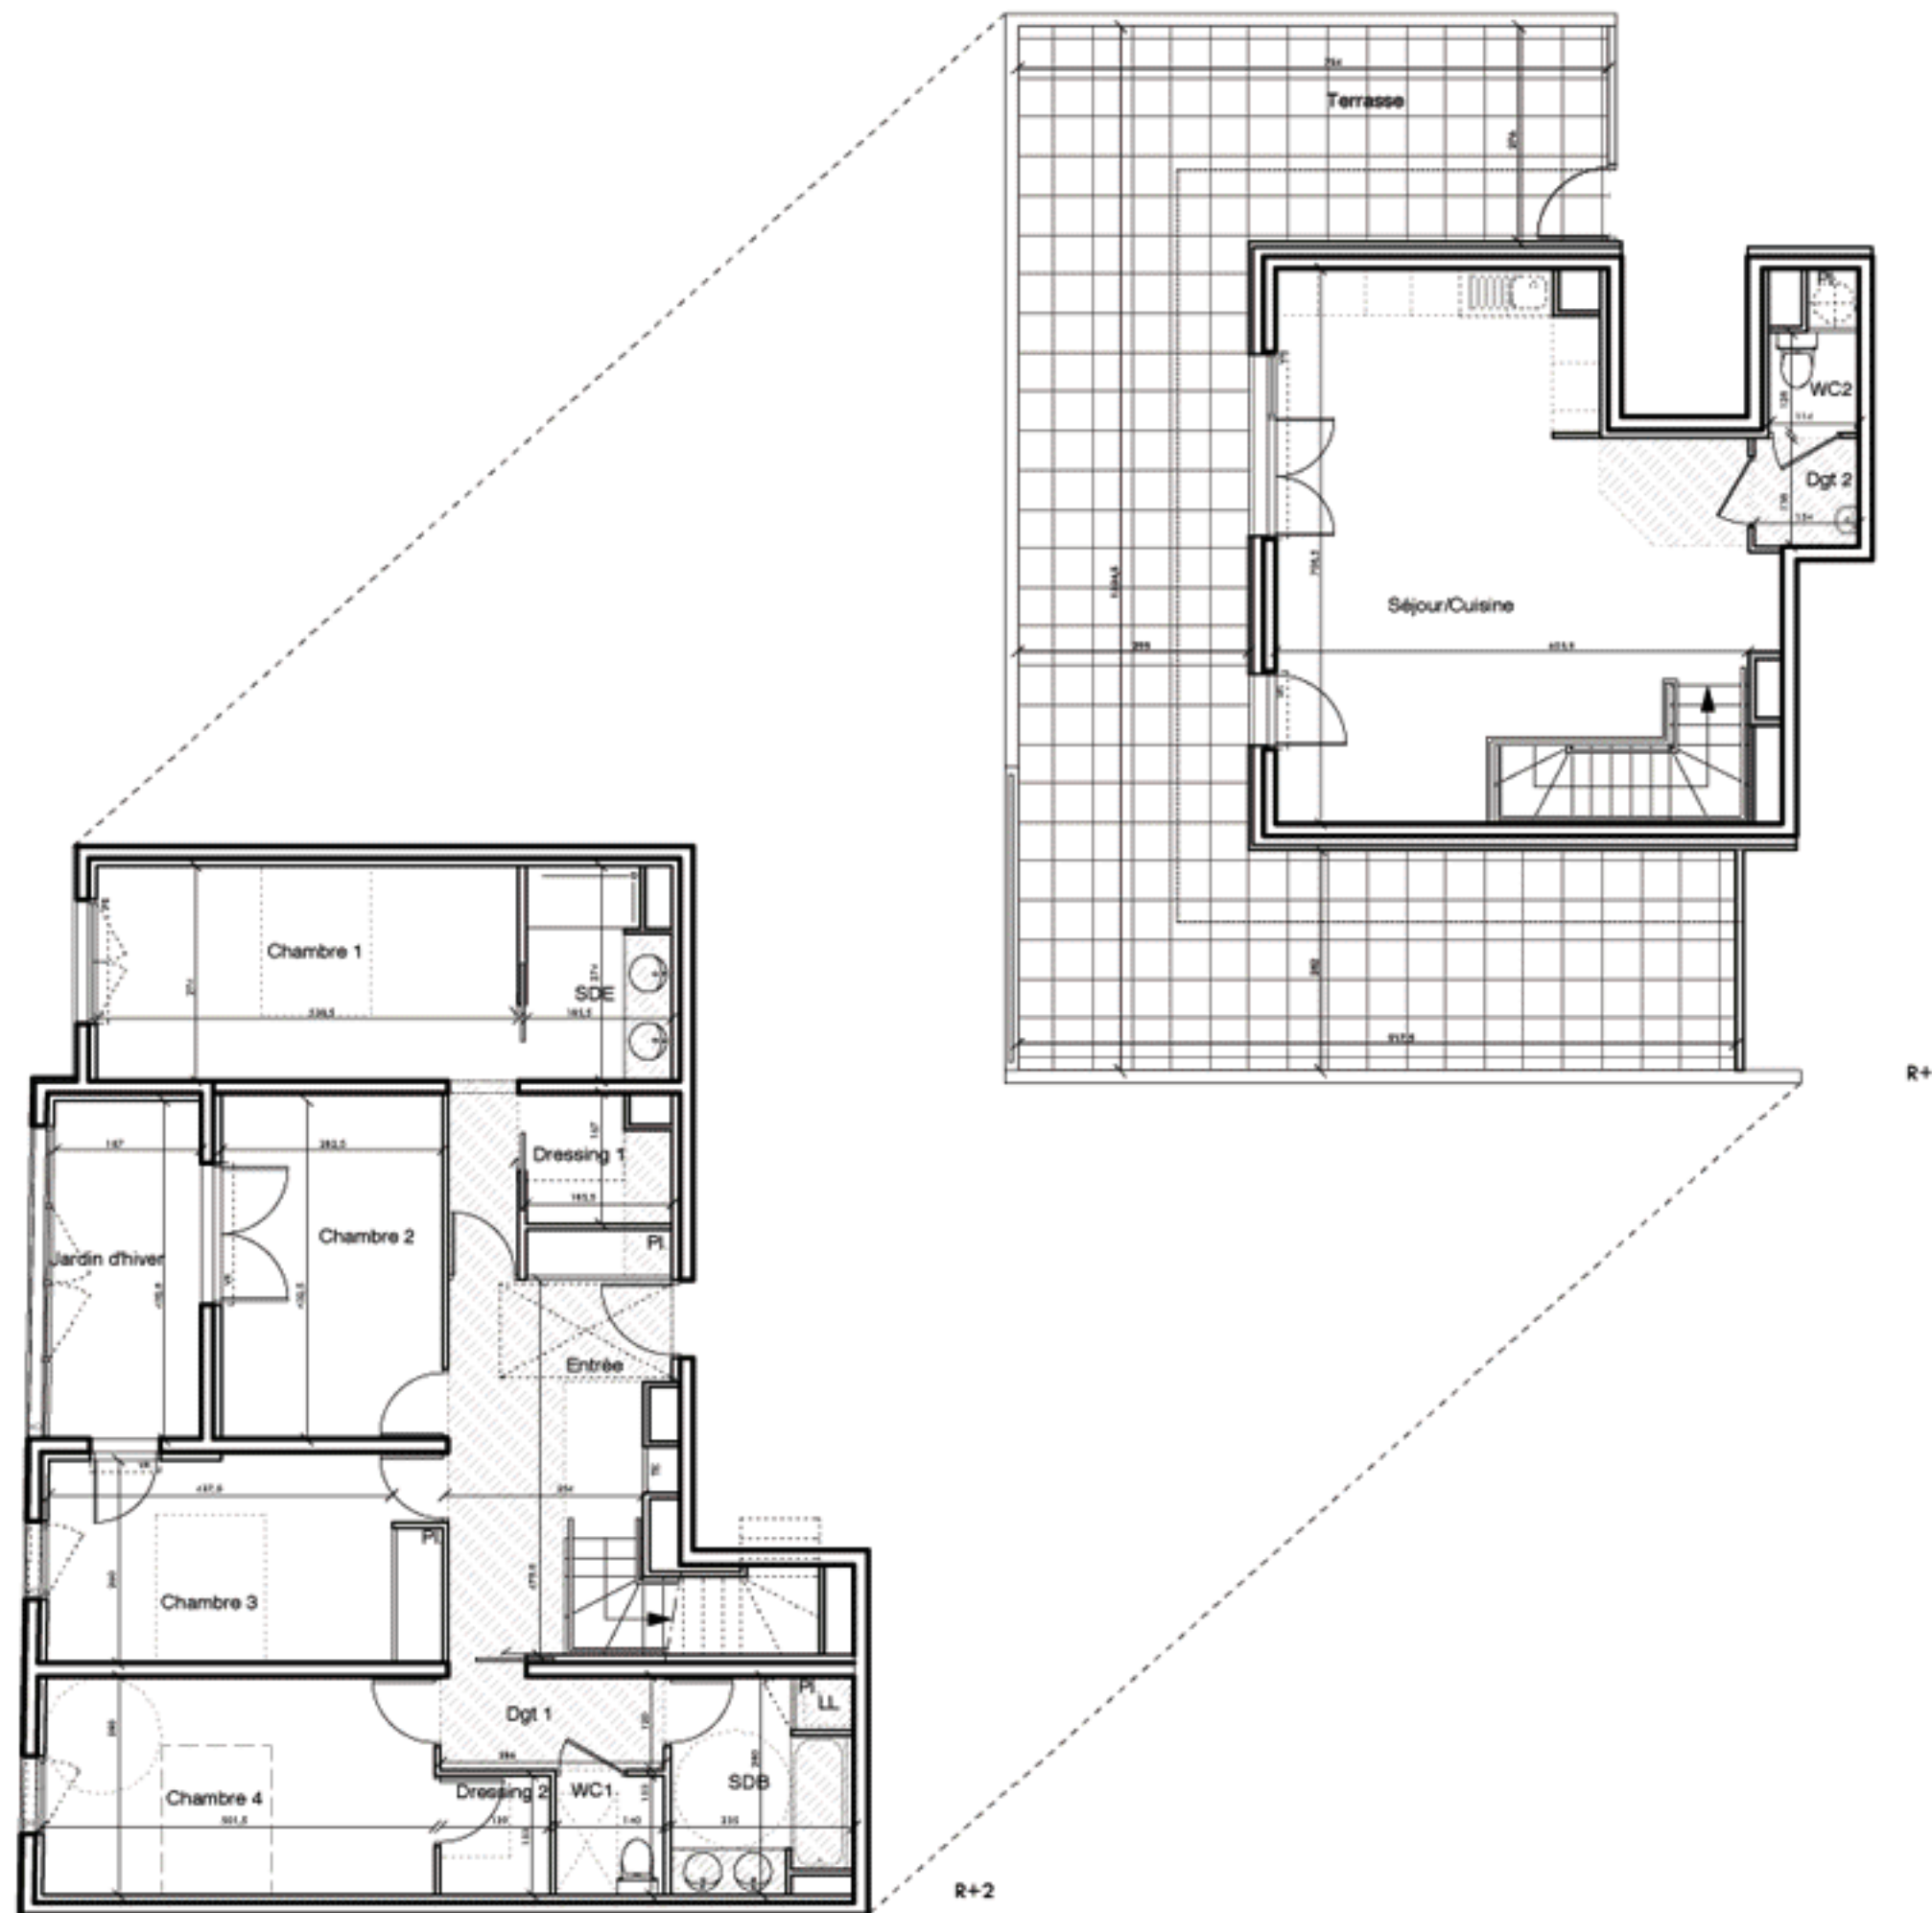

Apt. A22 T5 Duplex		2ème et 3ème Etages
Entrée + Pl.		12,13 m <sup>2</sup>
Séjour / Cuisine		34,84 m <sup>2</sup>
Chambre 1		16,98 m <sup>2</sup>
Dressing 1		2,81 m <sup>2</sup>
Salle d'eau		4,72 m <sup>2</sup>
Chambre 2		12,49 m <sup>2</sup>
Chambre 3 + Pl.		13,36 m <sup>2</sup>
Dégagement 1		3,43 m <sup>2</sup>
Chambre 4		13,99 m <sup>2</sup>
Dressing 2		2,13 m <sup>2</sup>
Salle de bains		6,23 m <sup>2</sup>
WC 1		2,14 m <sup>2</sup>
Dégagement 2		1,85 m <sup>2</sup>
WC 2		1,99 m <sup>2</sup>
<b>SURFACE HABITABLE</b>		<b>129,09 m<sup>2</sup></b>
Jardin d'hiver		8,23 m <sup>2</sup>
Terrasse		69,60 m <sup>2</sup>

Des modifications sont susceptibles d'être apportées à ce plan en fonction des nécessités techniques de réalisation et en ce qui concerne les équipements. Les surfaces indiquées ainsi que l'encombrement des gaines et la profondeur des placards sont approximatifs. Les retombées, soffites, faux-plafonds, canalisations et gaines sont donnés à titre indicatif.

Indice C- Février 2013

LEGENDE :

Tableau électrique	TE	Lave-linge	LL
Soffite / Faux-plafond		Chauffe-eau	
Volet roulant	VR		

