


LOGEMENT : B-04

ÉTAGE : R+1

TYPE DE LOGEMENT : T3

PLAN DE REPÉRAGE :

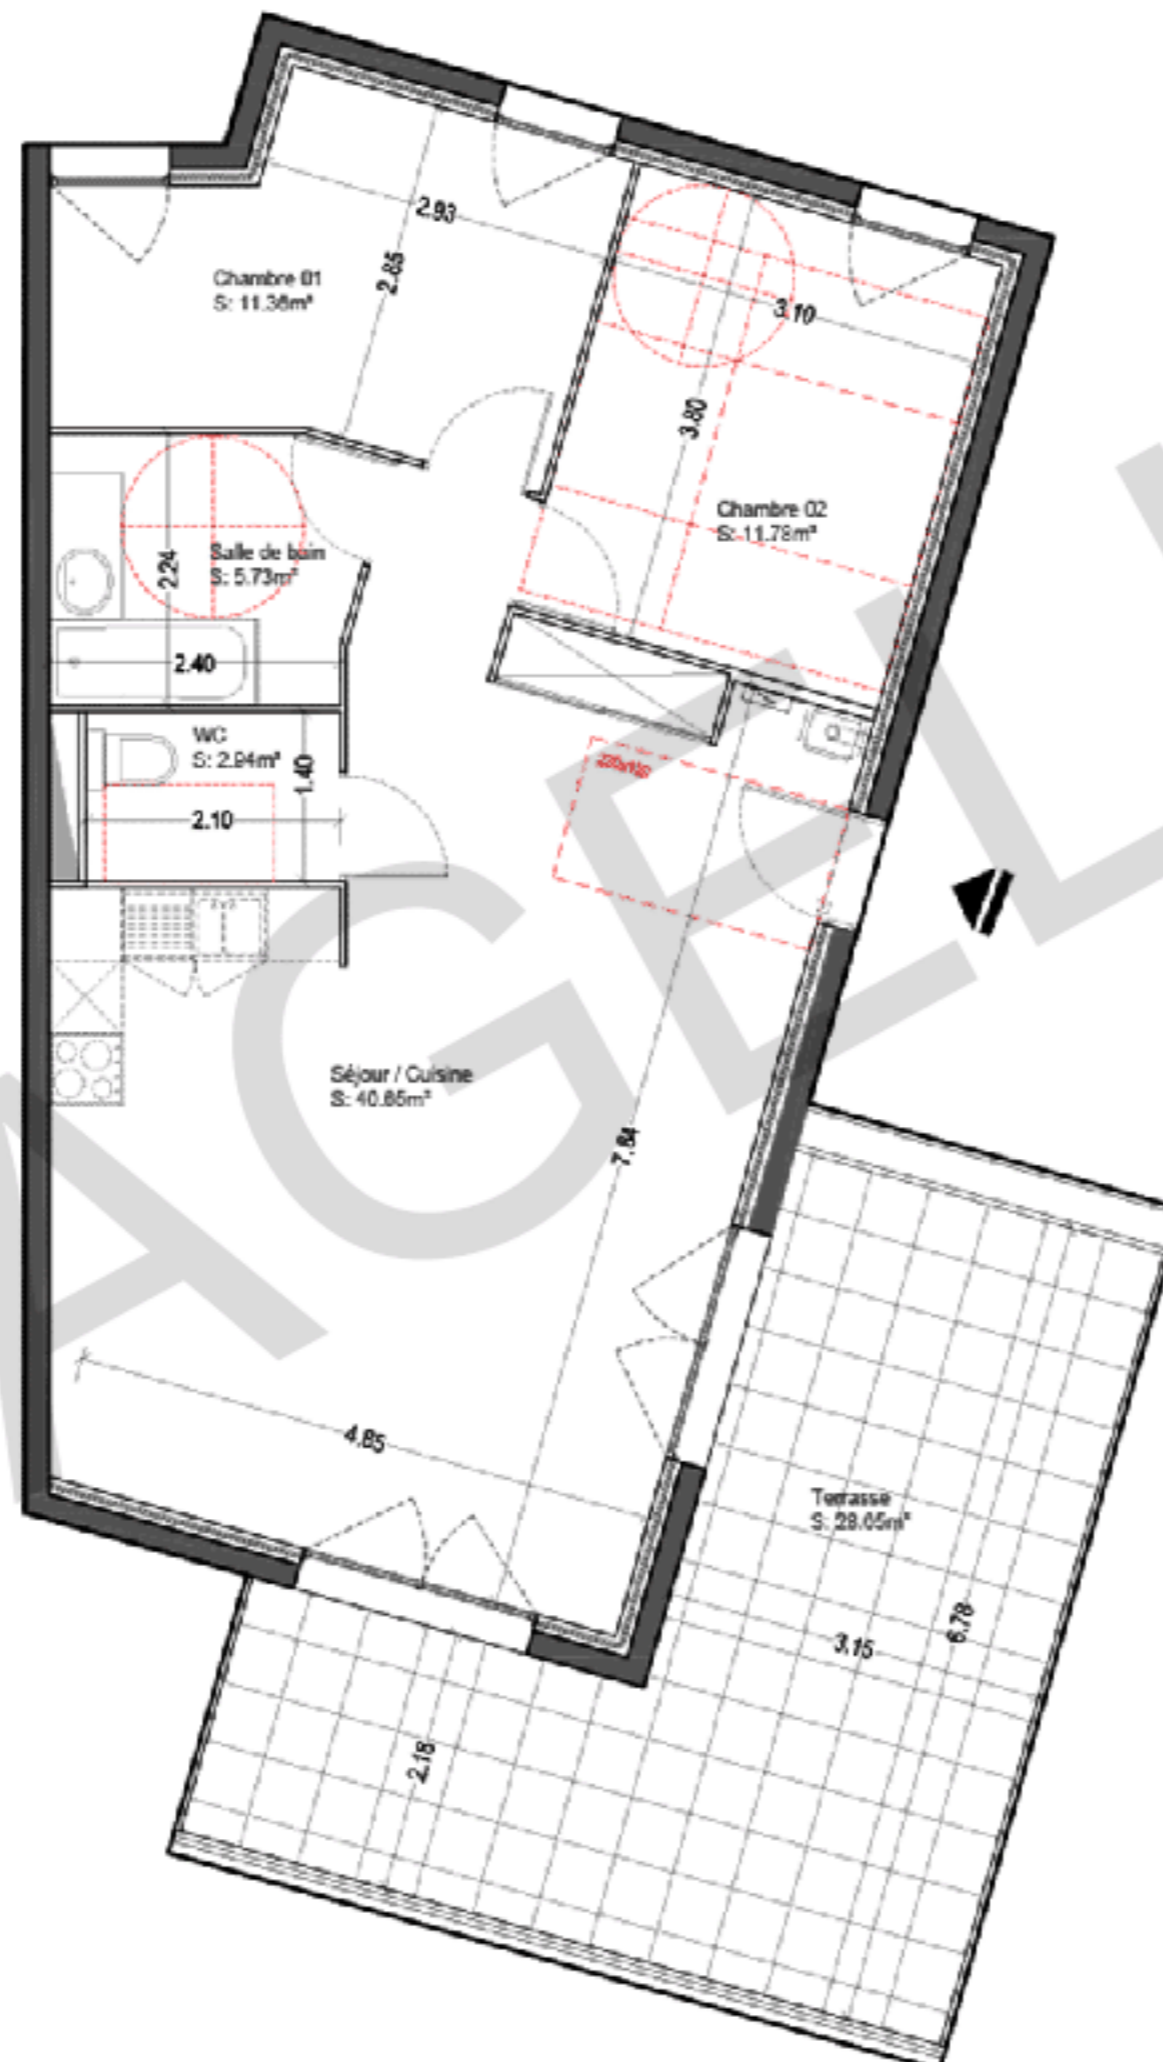

SURFACES HABITABLES :

Séjour / Cuisine :	40.65 m ²
Chambre 01 :	11.36 m ²
Chambre 02 :	11.78 m ²
Salle de bain :	05.73 m ²
WC :	02.94 m ²

Totale habitable : 72.46 m²

Terrasse : 28.65 m²

Tout en conservant les caractéristiques essentielles du plan, la société se réserve la possibilité d'y apporter des modifications pour des raisons juridiques, administratives ou techniques.

Les surfaces, les hauteurs et les cotes peuvent varier de 5%.

1m 2m 5m

