


A 35

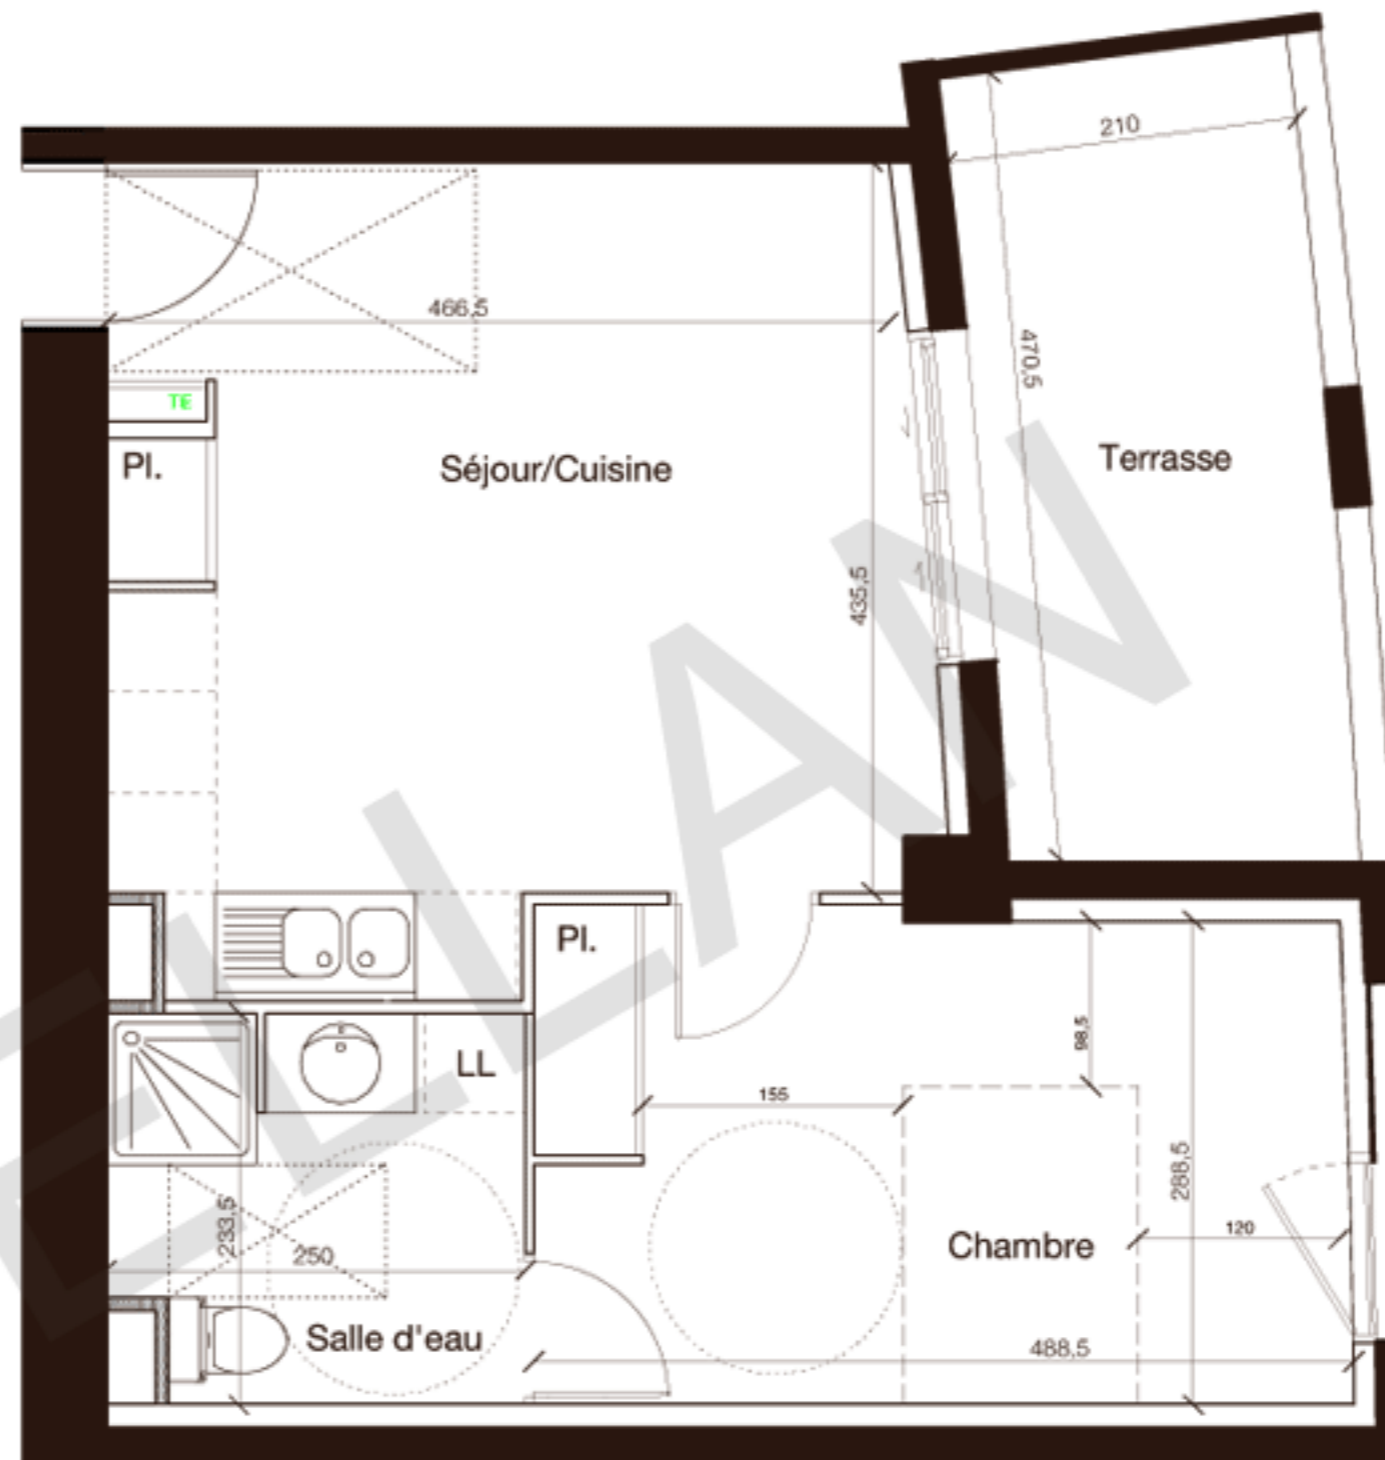

Echelle: 1/50 ème

0 0,5 1m



Document non contractuel, des modifications sont susceptibles d'être apportées à ce plan en fonction des nécessités techniques de réalisation et en ce qui concerne les équipements. Les surfaces indiquées ainsi que l'encombrement des gaines et la profondeur des placards sont approximatifs. La surface habitable peut varier de 5% en fonction des techniques de construction choisies. Les retombées, soffites, faux-plafonds, canalisations et gaines sont donnés à titre indicatif. Un dénivelé peut exister entre le niveau fini intérieur du logement et le niveau fini extérieur de la terrasse en fonction des nécessités techniques de réalisation.

PLAN EMIS LE: 10/03/16

MODIFICATIONS

MODIFICATIONS	

PIECES	SURFACES m2
Sejour/cuisine + Pl.	22,27
Salle d'eau	5,57
Chambre + Pl.	14,19
<b>TOTAL SURFACE HABITABLE</b>	<b>42,03</b>
Terrasse	10,16
<b>TOTAL SURFACES PRIVATIVES</b>	<b>52,19</b>

PRIX DE VENTE

DATE

SIGNATURE