


MURS SEPARATIFS DU EXTERIEURS
DES LOGEMENTS PREVUS PARTIELLEMENT
EN CONSTRUCTION LEGERE

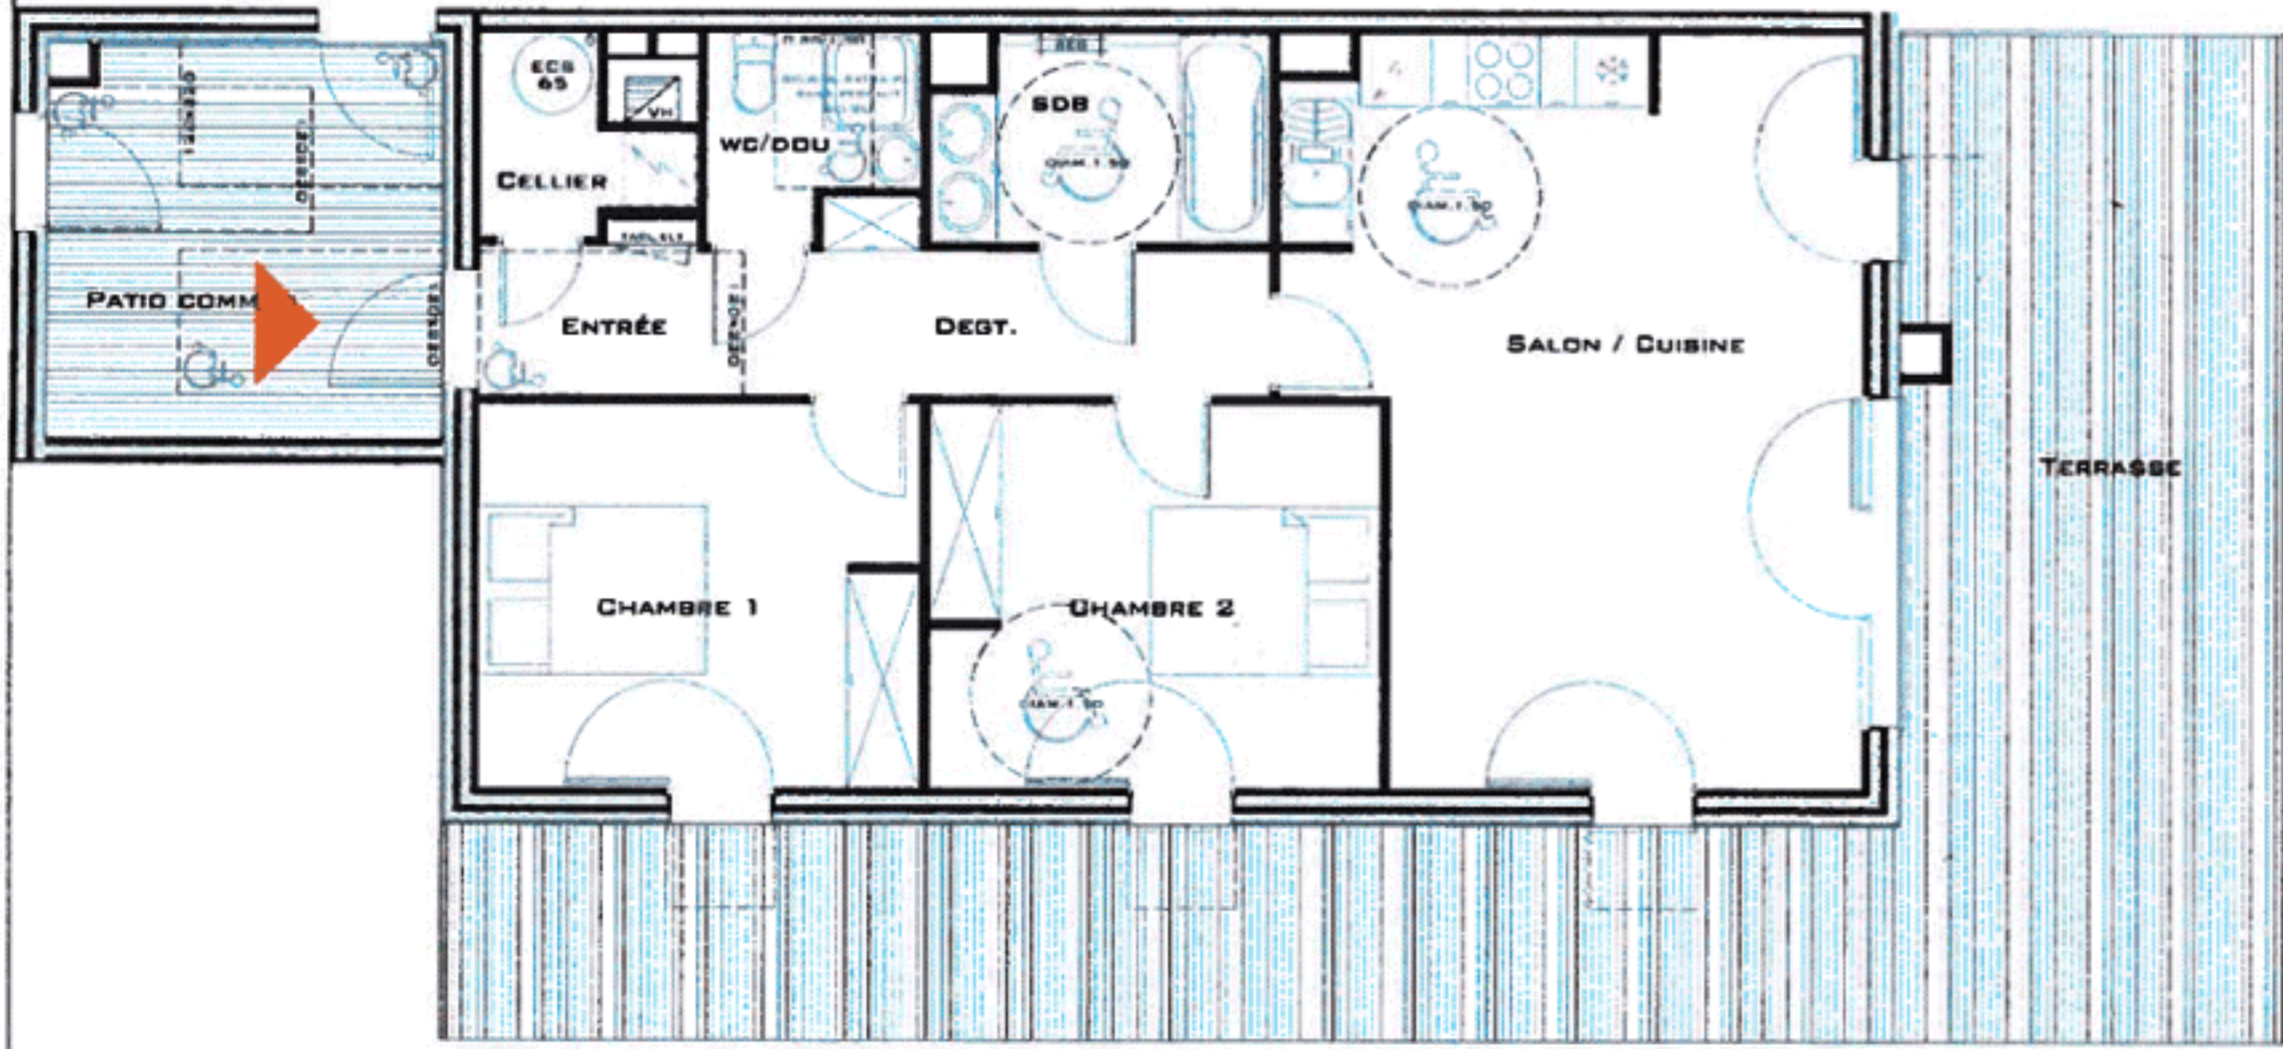

PLAN DE RÉPERAGE

LOGEMENT **602**

R+5 TYPE T3

ENTRÉE	2,28 M ²
SÉJOUR/COIN CUISINE	27,28 M ²
CHAMBRE 1 (PL. INCLUS)	11,71 M ²
CHAMBRE 2 (PL. INCLUS)	11,96 M ²
SALLE DE BAIN	4,68 M ²
WC/DOUCHE	2,72 M ²
DEGT.	6,09 M ²
CELLIER	2,22 M ²

SURFACE HABITABLE 68,94 M²

TERRASSE 48,39 M²

SURFACE PONDERÉE 76,94 M²