


Etage 1
Type 3

B - 12






Tableau des surfaces	
Entrée	8.2 m ²
Séjour	21.2 m ²
Cuisine	5.7 m ²
Chambre 01	12.6 m ²
Chambre 02	9.7 m ²
Salle de bains	4.8 m ²
WC	1.4 m ²
SURFACE HABITABLE	63.6 m²
Balcon	11.5 m ²

NOTA: la surface des placards est incluse dans celle de chaque pièce attenante.

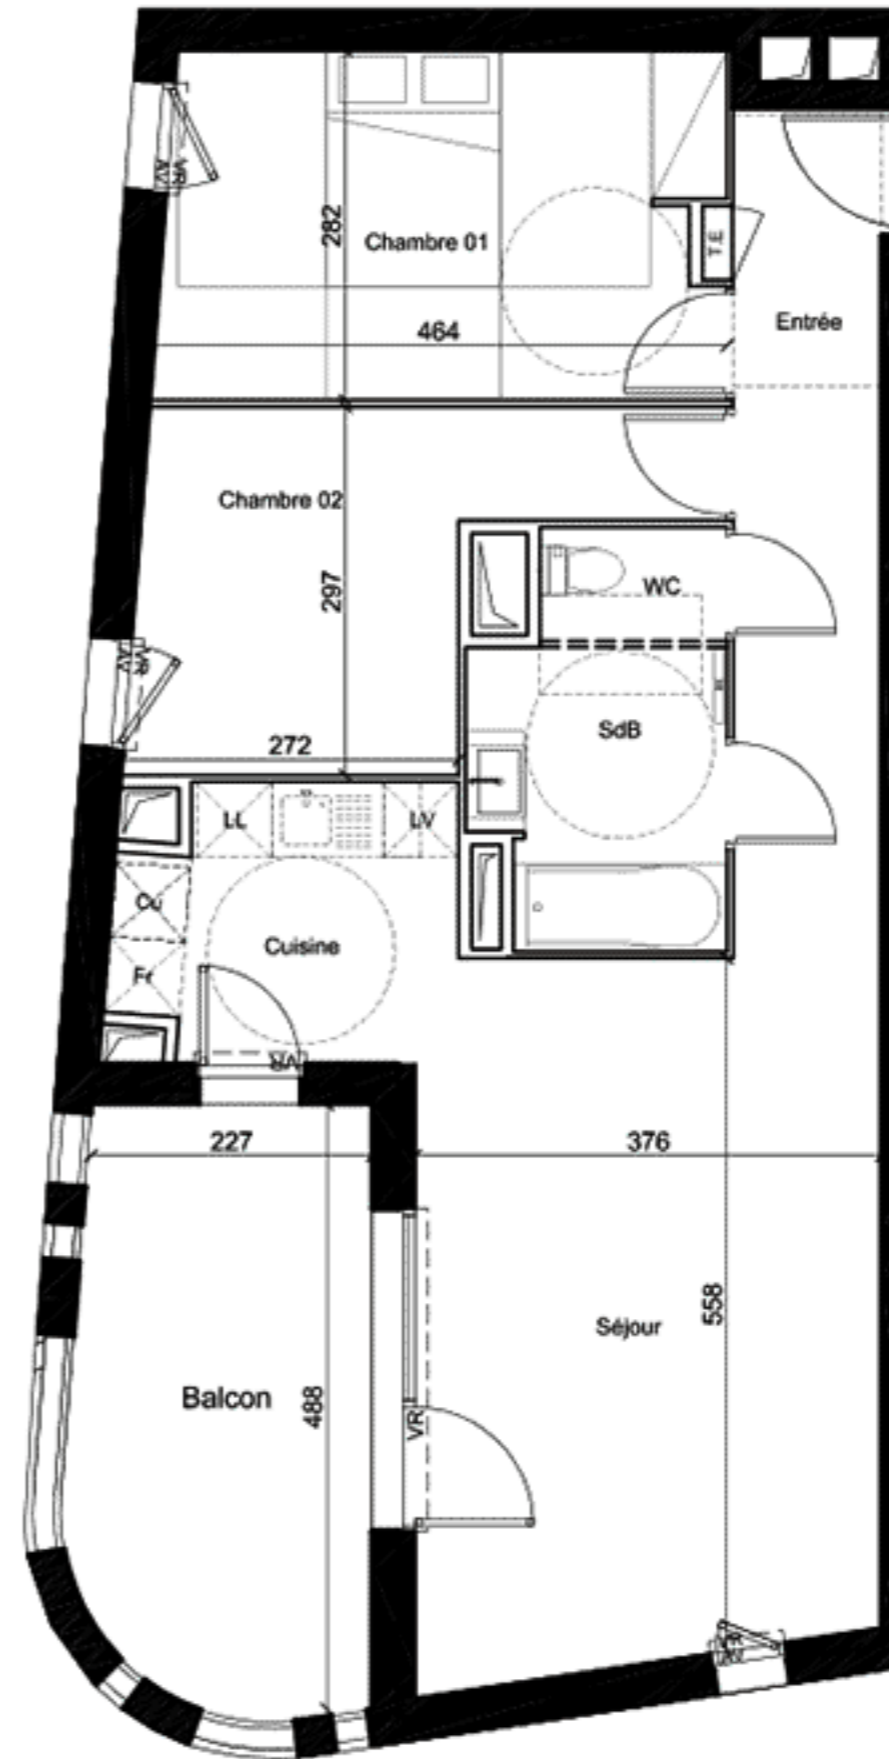

Des modifications sont susceptibles d'être apportées à ce plan en fonction des contraintes techniques ou réglementaires lors de la réalisation, tant en ce qui concerne les dimensions libres que de l'équipement. Les retombées, faux-plafonds, soffites, ainsi que l'emplacement des équipements sont figurés à titre indicatif. Les accès aux extérieurs (jardins, terrasses, balcon ou loggia) pourront présenter des différences de niveaux pour des raisons techniques.

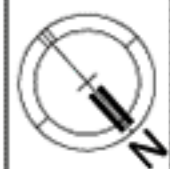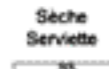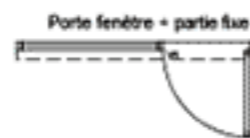

Indice: 3

11/07/2016