


Etage 1
Type 3




A1 - 14



Tableau des surfaces	
Entrée	3.9 m ²
Séjour / Cuisine	24.6 m ²
Chambre 01	13.0 m ²
Chambre 02	10.9 m ²
Salle de bains	5.4 m ²
WC	1.7 m ²
Dégagement	2.2 m ²
SURFACE HABITABLE	61.7 m²
Balcon	15.3 m ²
NOTA: la surface des placards est incluse dans celle de chaque pièce attenante.	

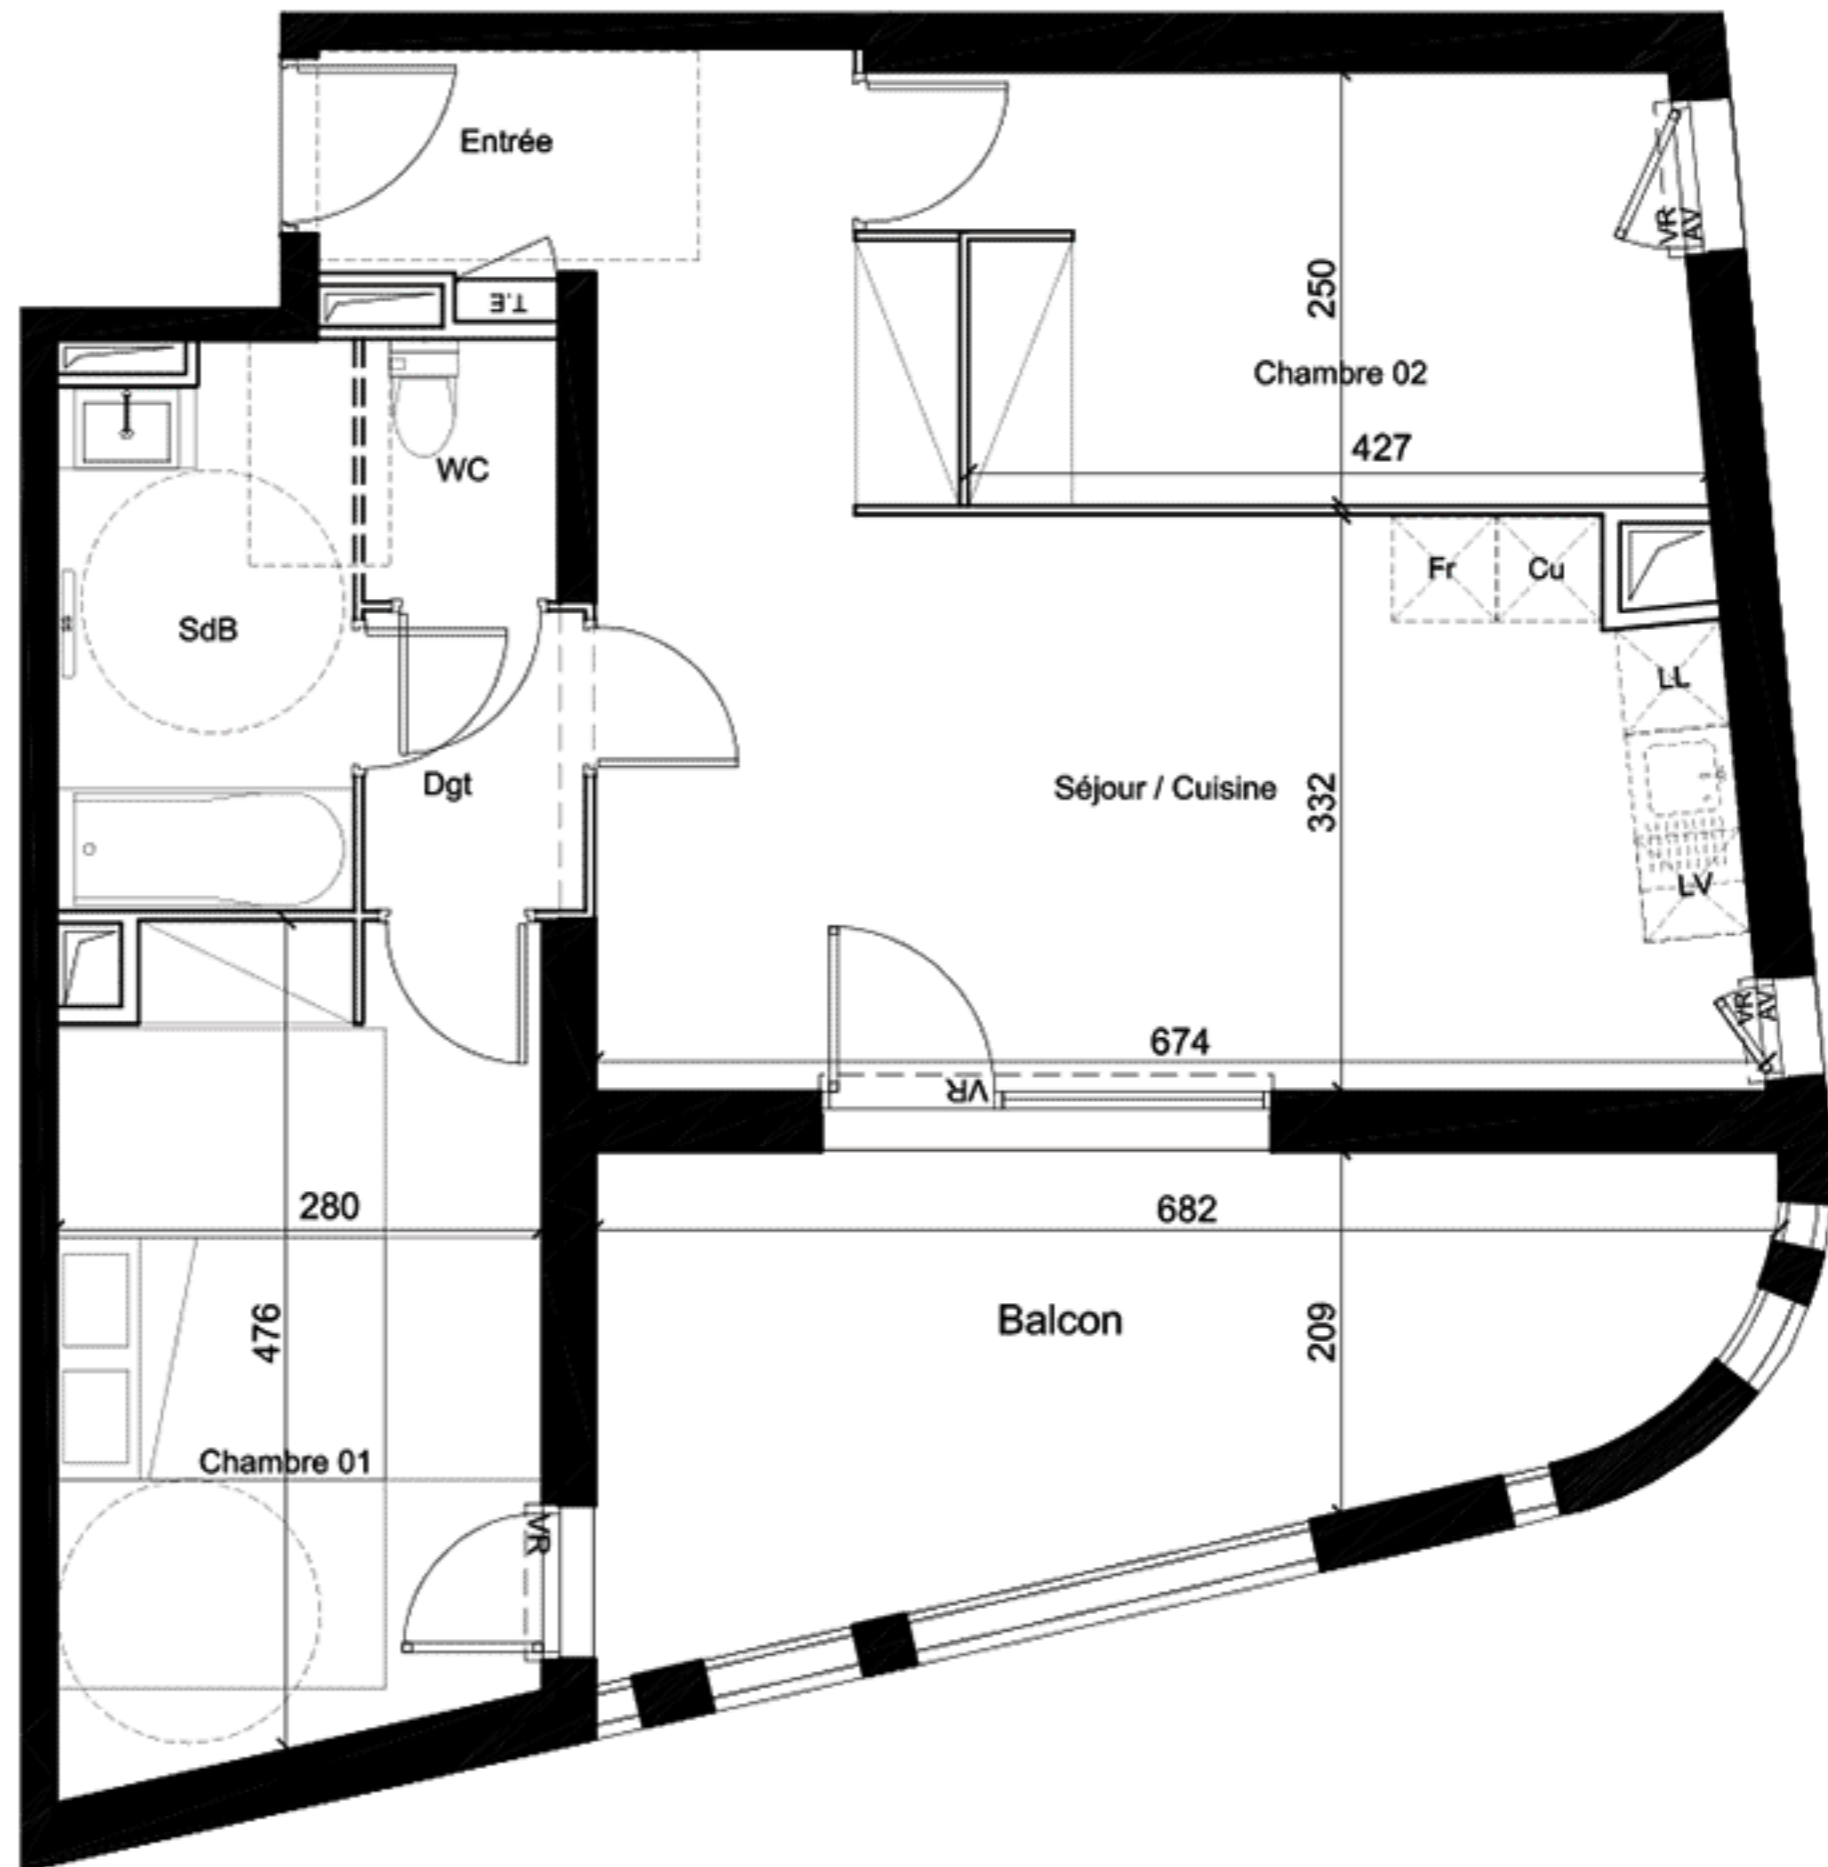

Des modifications sont susceptibles d'être apportées à ce plan en fonction des contraintes techniques ou réglementaires lors de la réalisation, tant en ce qui concerne les dimensions libres que de l'équipement. Les retombées, faux-plafonds, soffites, ainsi que l'emplacement des équipements sont figurés à titre indicatif. Les accès aux extérieurs (jardins, terrasses, balcon ou loggia) pourront présenter des différences de niveaux pour des raisons techniques.

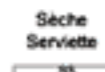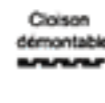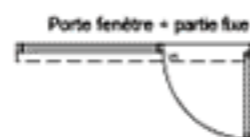

Indice: 3

11/07/2016