




Etage 1	A1 - 15
Type 2	



Tableau des surfaces	
Séjour / Cuisine	19.2 m <sup>2</sup>
Chambre 01	14.7 m <sup>2</sup>
Salle de bains / WC	5.5 m <sup>2</sup>
<b>SURFACE HABITABLE</b>	<b>39.4 m<sup>2</sup></b>
Balcon	12.6 m <sup>2</sup>
<p>NOTA: la surface des placards est incluse dans celle de chaque pièce attenante.</p>	

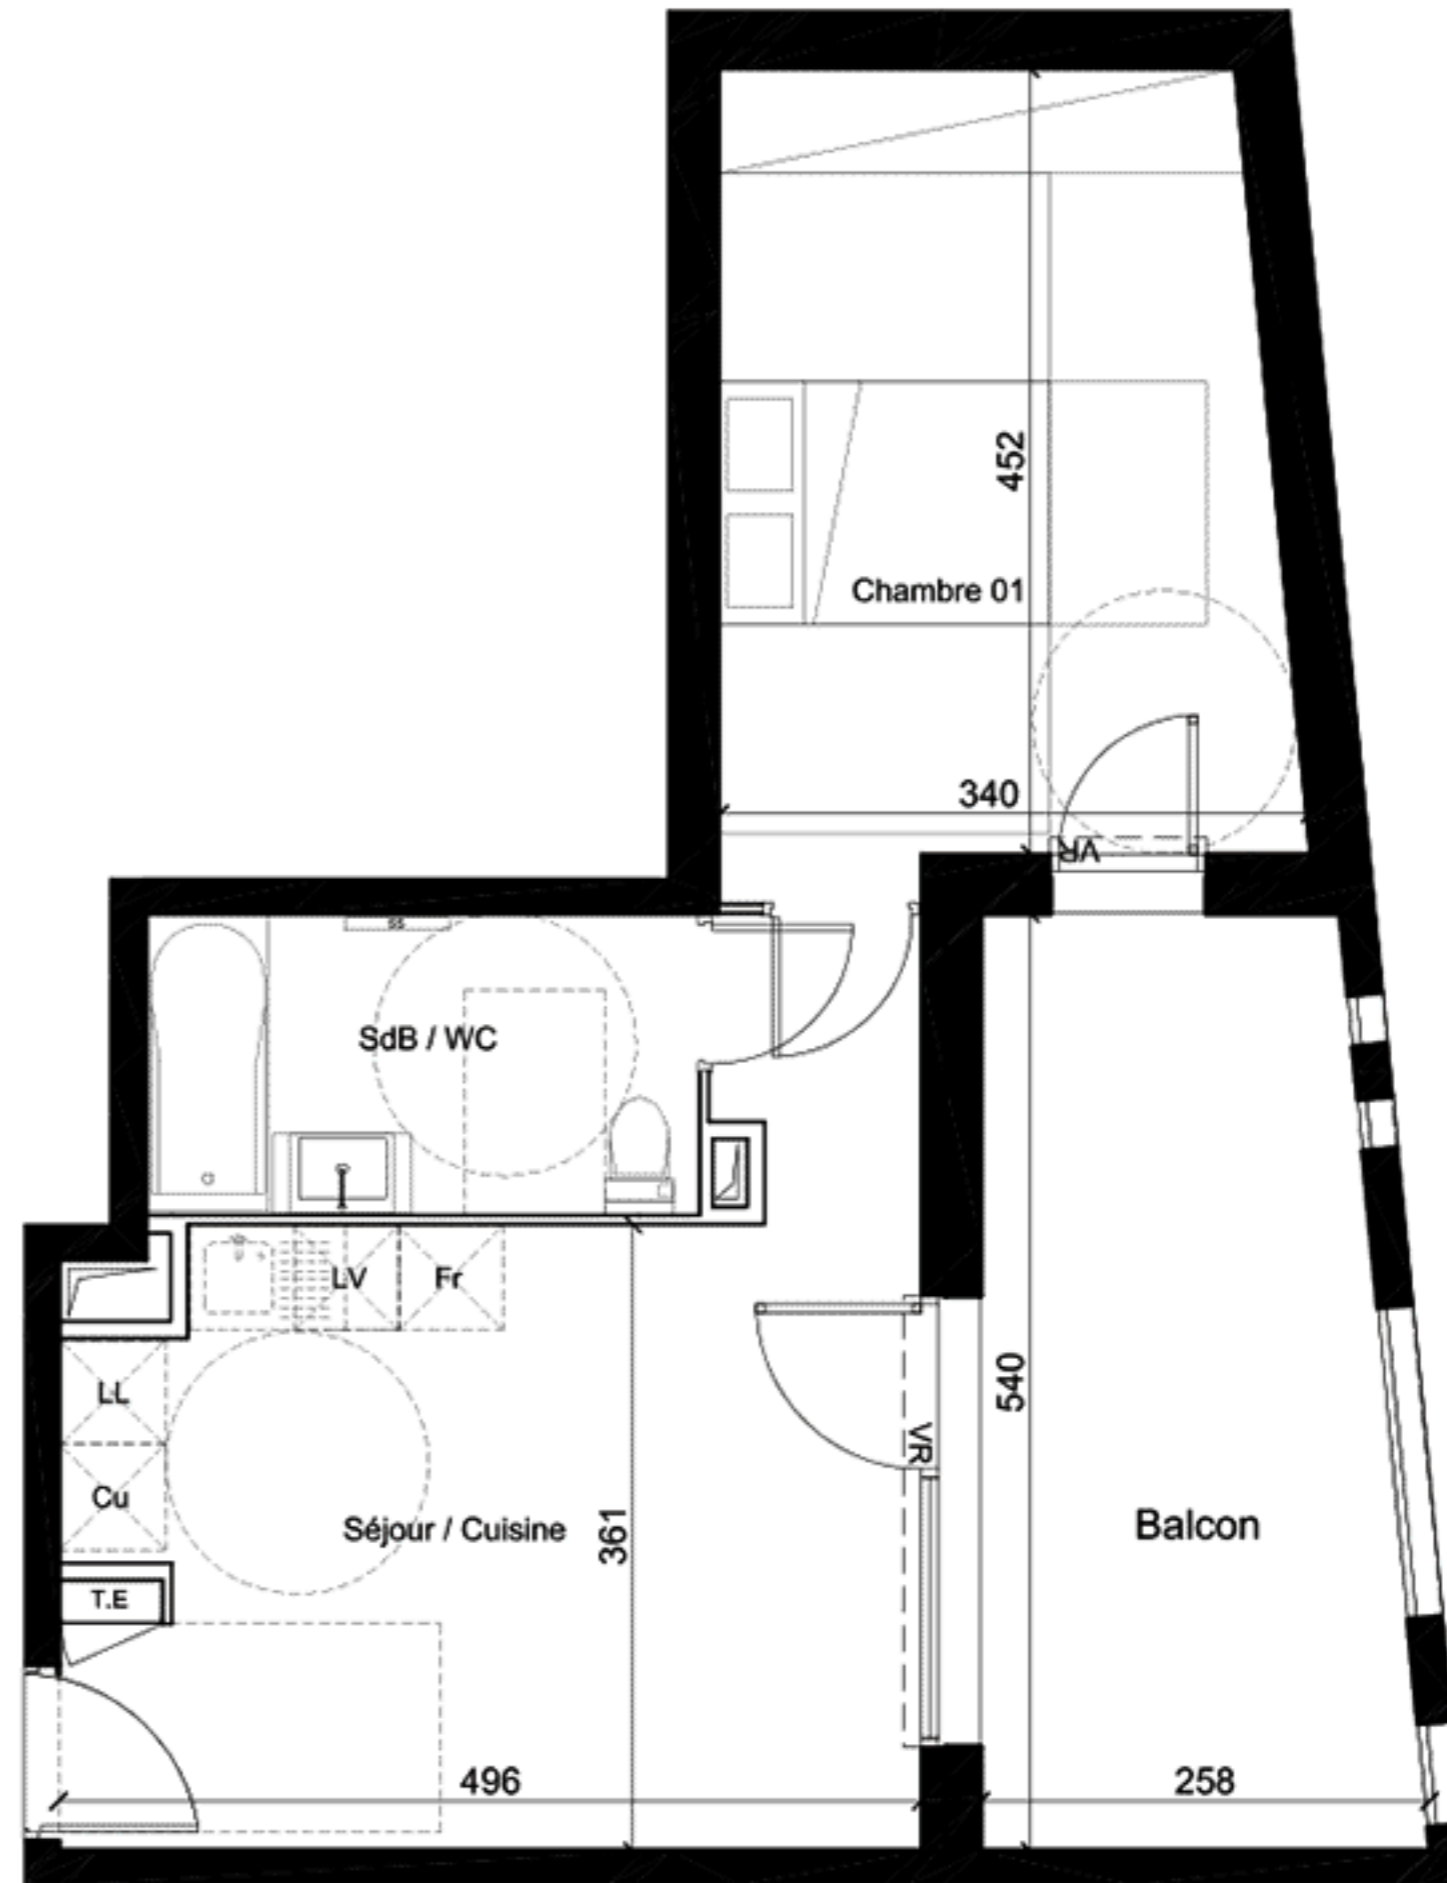

Des modifications sont susceptibles d'être apportées à ce plan en fonction des contraintes techniques ou réglementaires lors de la réalisation, tant en ce qui concerne les dimensions libres que de l'équipement. Les retombées, faux-plafonds, soffites, ainsi que l'emplacement des équipements sont figurés à titre indicatif. Les accès aux extérieurs (jardins, terrasses, balcon ou loggia) pourront présenter des différences de niveaux pour des raisons techniques.

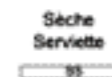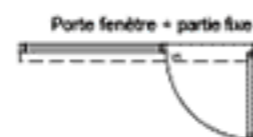

Indice: 3

11/07/2016