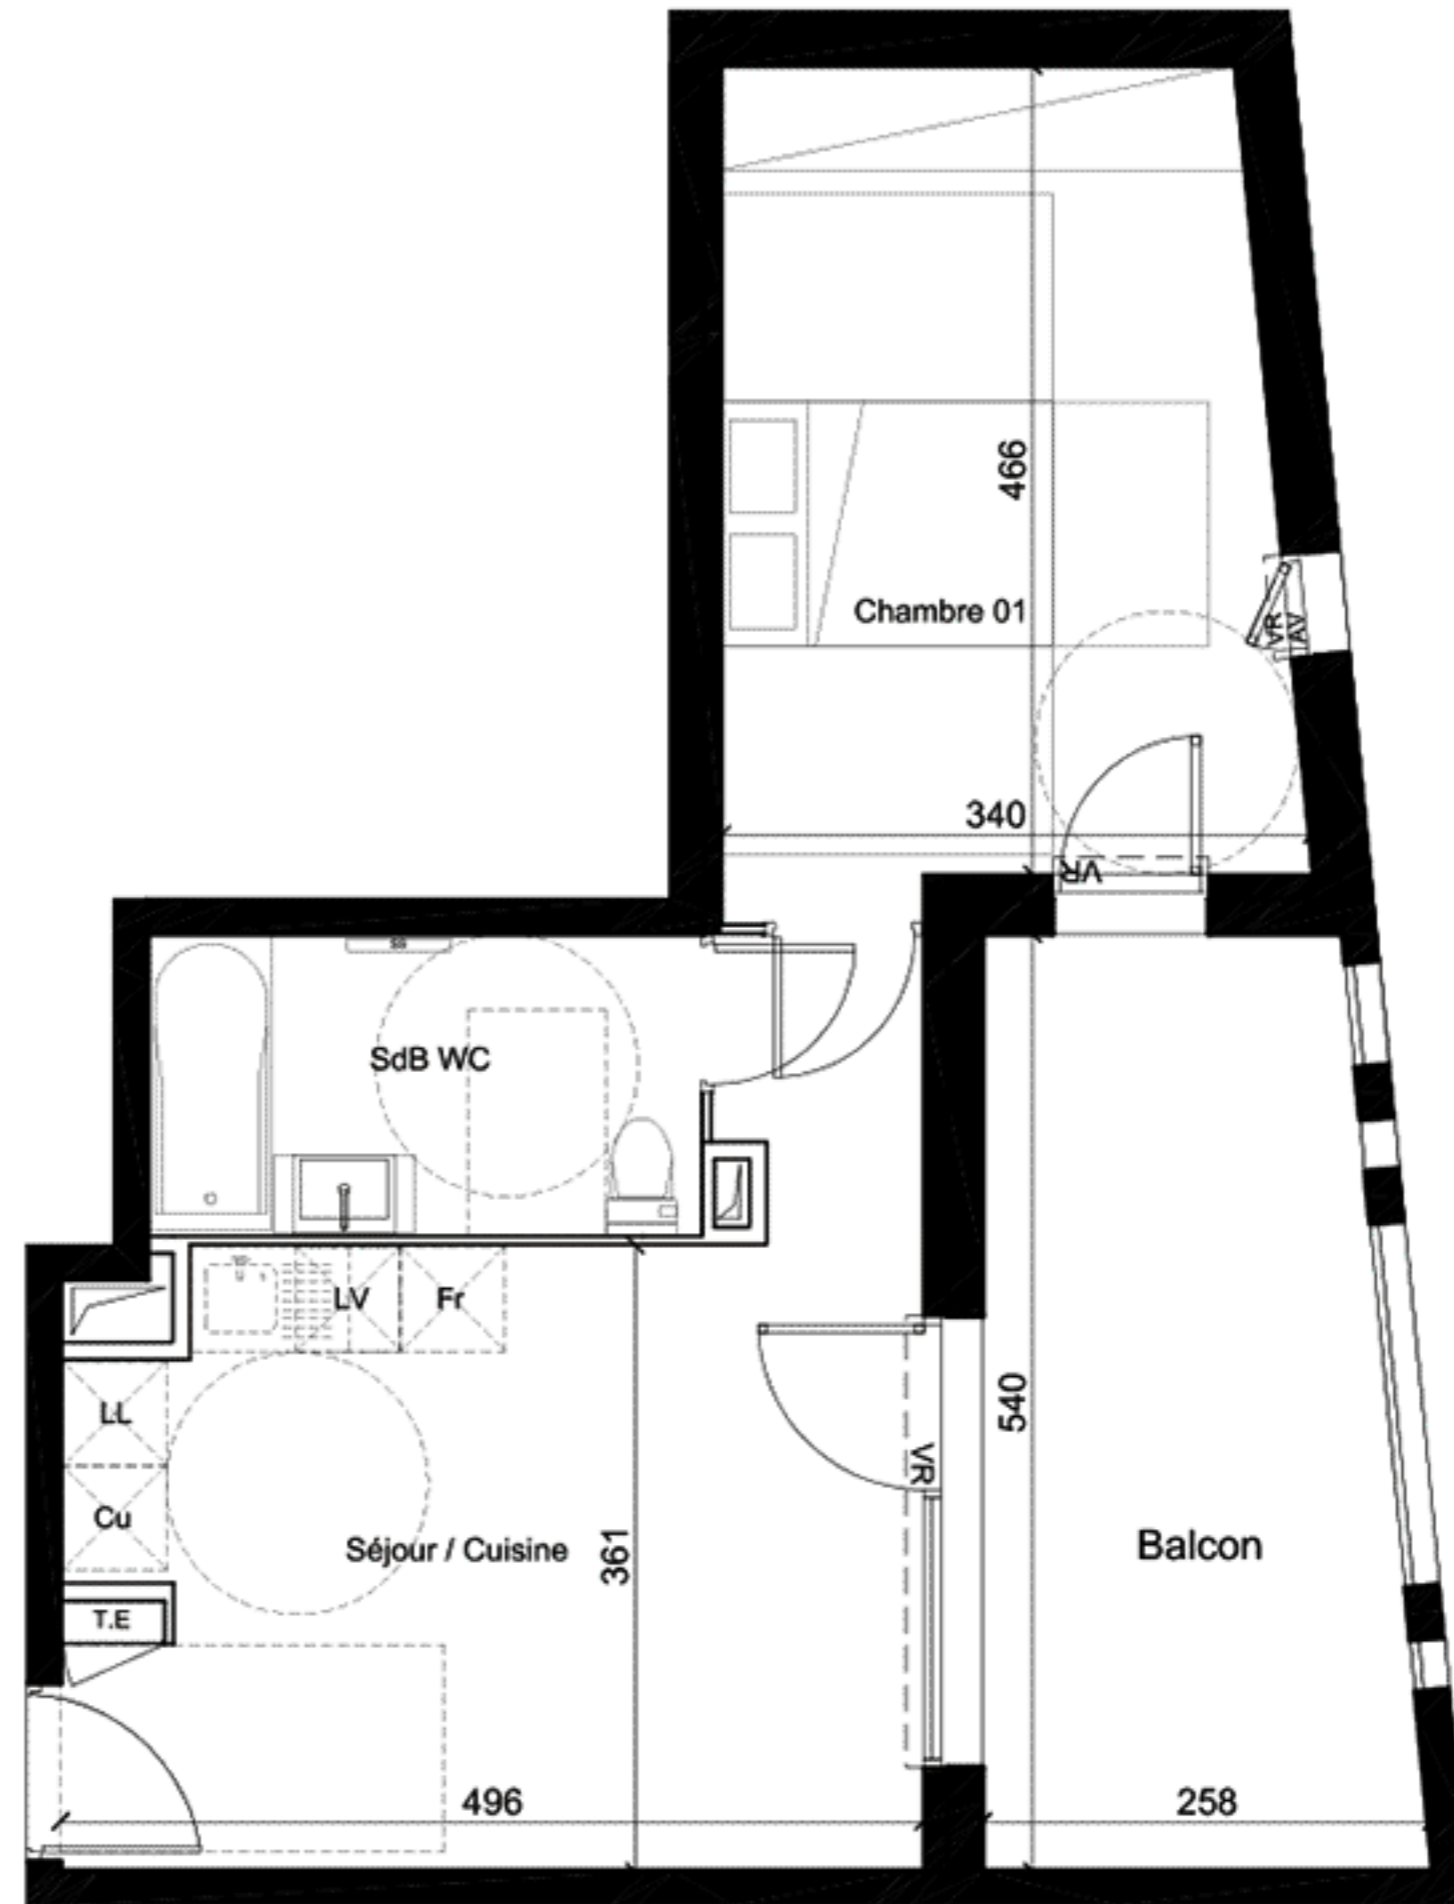


Etage 2	A1 - 26
Type 2	


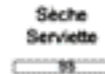


Tableau des surfaces	
Séjour / Cuisine	19.2 m ²
Chambre 01	15.1 m ²
Salle de bains / WC	5.5 m ²
SURFACE HABITABLE	39.8 m²
Balcon	12.6 m ²

NOTA: la surface des placards est incluse dans celle de chaque pièce attenante.



Des modifications sont susceptibles d'être apportées à ce plan en fonction des contraintes techniques ou réglementaires lors de la réalisation, tant en ce qui concerne les dimensions libres que de l'équipement. Les retombées, faux-plafonds, soffites, ainsi que l'emplacement des équipements sont figurés à titre indicatif. Les accès aux extérieurs (jardins, terrasses, balcon ou loggia) pourront présenter des différences de niveaux pour des raisons techniques.

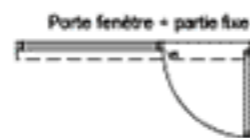

Indice: 3

11/07/2016