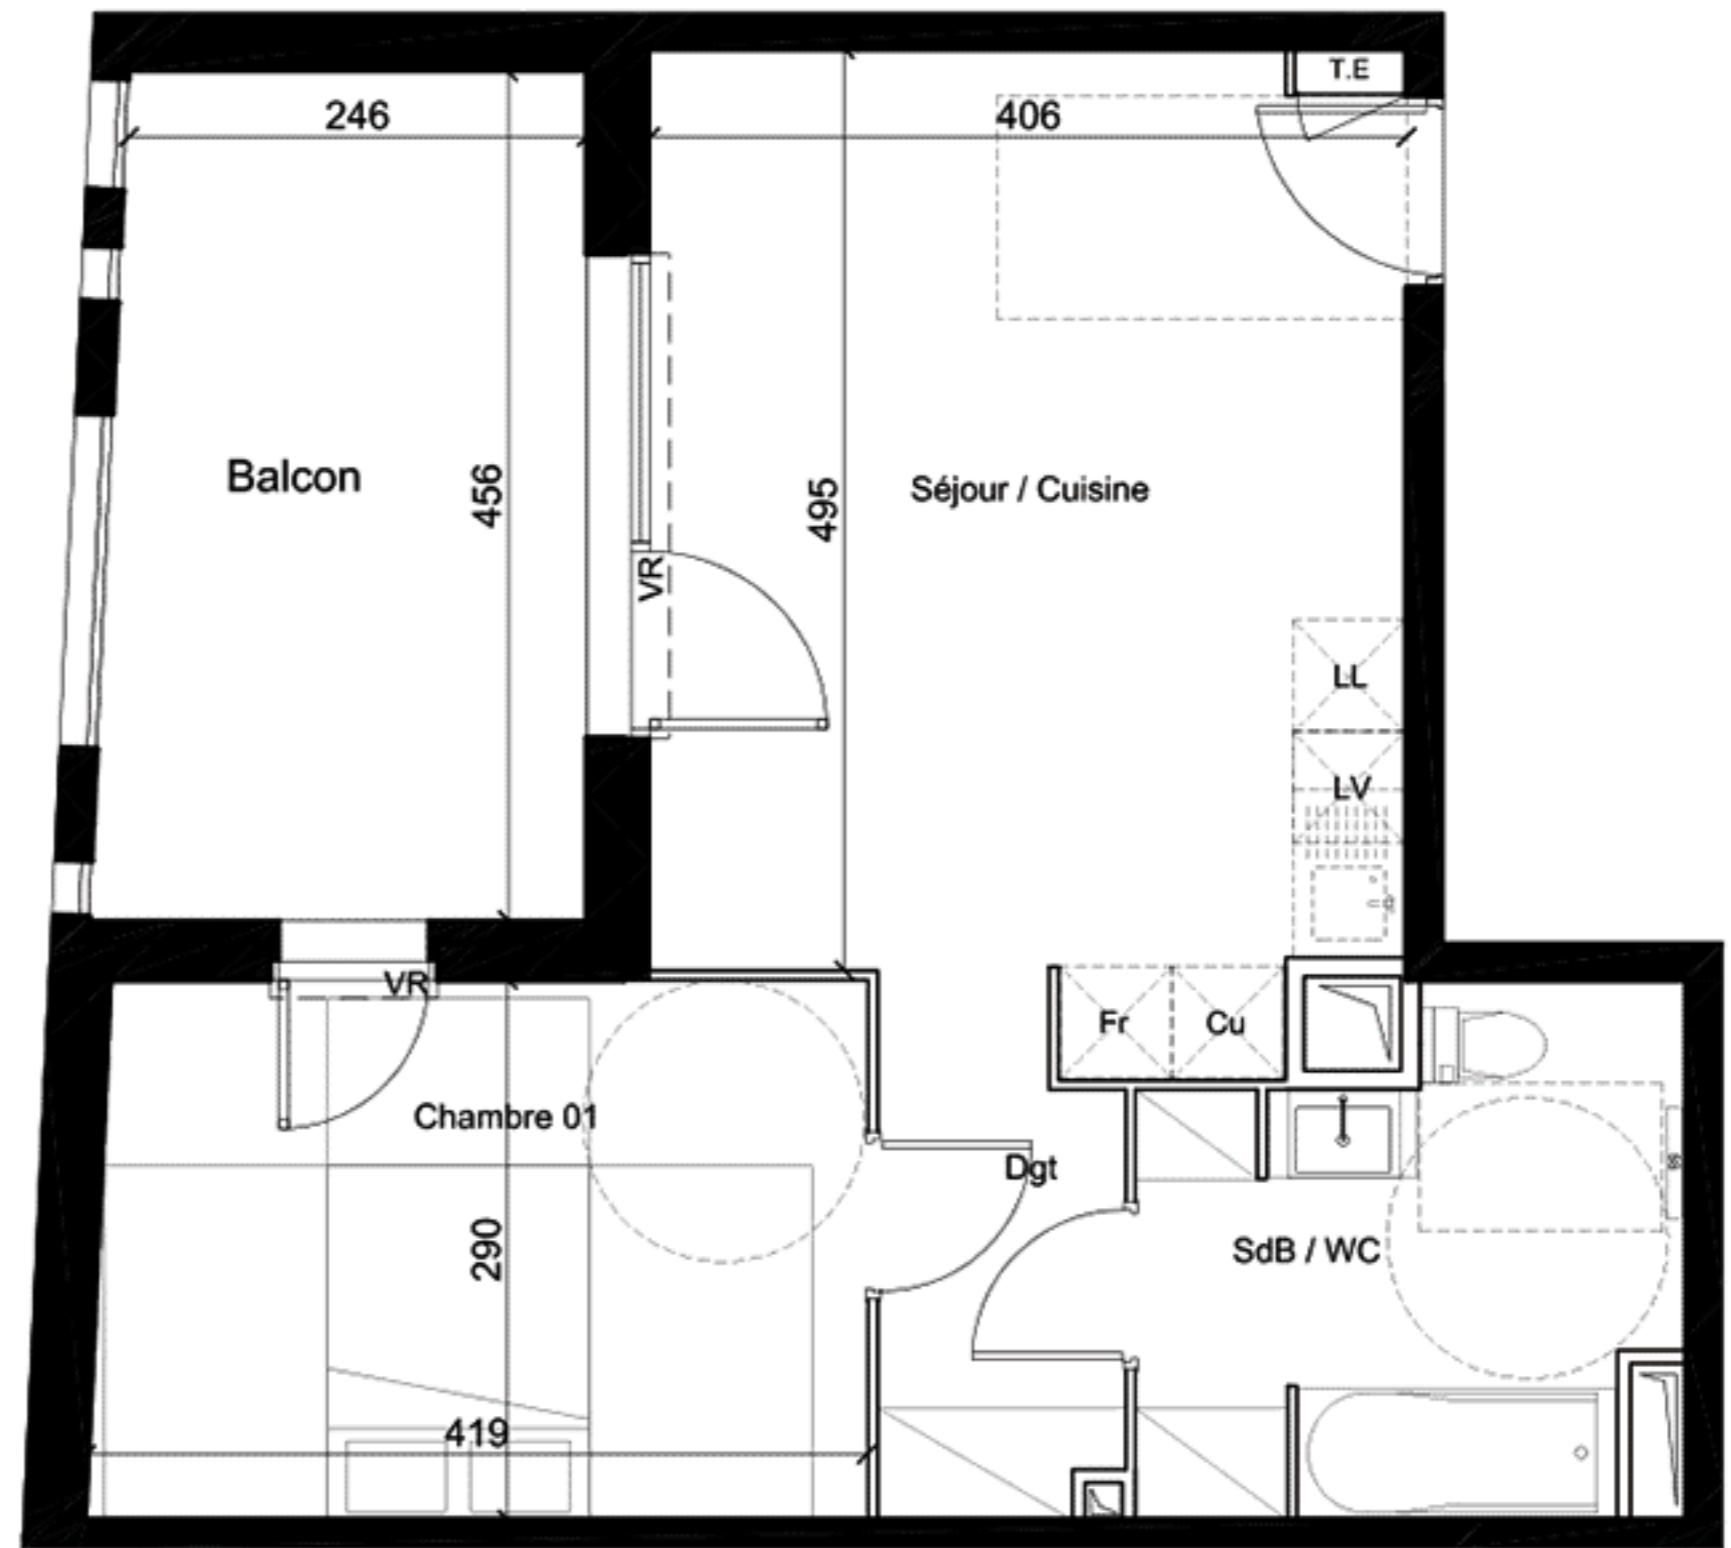


Etage 2	A2 - 24
Type 2	

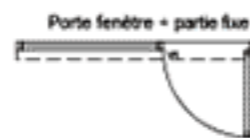


Tableau des surfaces	
Séjour / Cuisine	20.6 m <sup>2</sup>
Chambre 01	12.0 m <sup>2</sup>
Salle de bains / WC	7.3 m <sup>2</sup>
Dégagement	3.6 m <sup>2</sup>
<b>SURFACE HABITABLE</b>	<b>43.5 m<sup>2</sup></b>
Balcon	11.7 m <sup>2</sup>

NOTA: la surface des placards est incluse dans celle de chaque pièce adjacente.



Des modifications sont susceptibles d'être apportées à ce plan en fonction des contraintes techniques ou réglementaires lors de la réalisation, tant en ce qui concerne les dimensions libres que de l'équipement. Les retombées, faux-plafonds, soffites, ainsi que l'emplacement des équipements sont figurés à titre indicatif. Les accès aux extérieurs (jardins, terrasses, balcon ou loggia) pourront présenter des différences de niveaux pour des raisons techniques.



Indice: 3

11/07/2016