

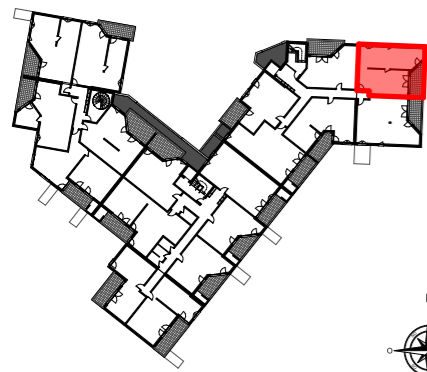


Étage : R+1	N° : A102
	Type : T3

Tableau des surfaces	
Séjour/Cuisine	26,93 m <sup>2</sup>
Chambre 1	13,23 m <sup>2</sup>
Chambre 2	9,99 m <sup>2</sup>
SDE	5,09 m <sup>2</sup>
WC	1,82 m <sup>2</sup>
Dgt	3,73 m <sup>2</sup>
<b>Surface habitable :</b>	<b>60,79 m<sup>2</sup></b>
<b>Terrasse :</b>	<b>9,15 m<sup>2</sup></b>

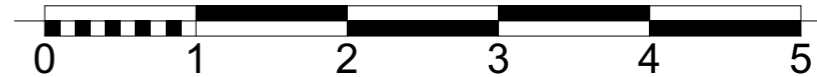

NOTA: La surface des placards est incluse dans celle de chaque pièce attenante

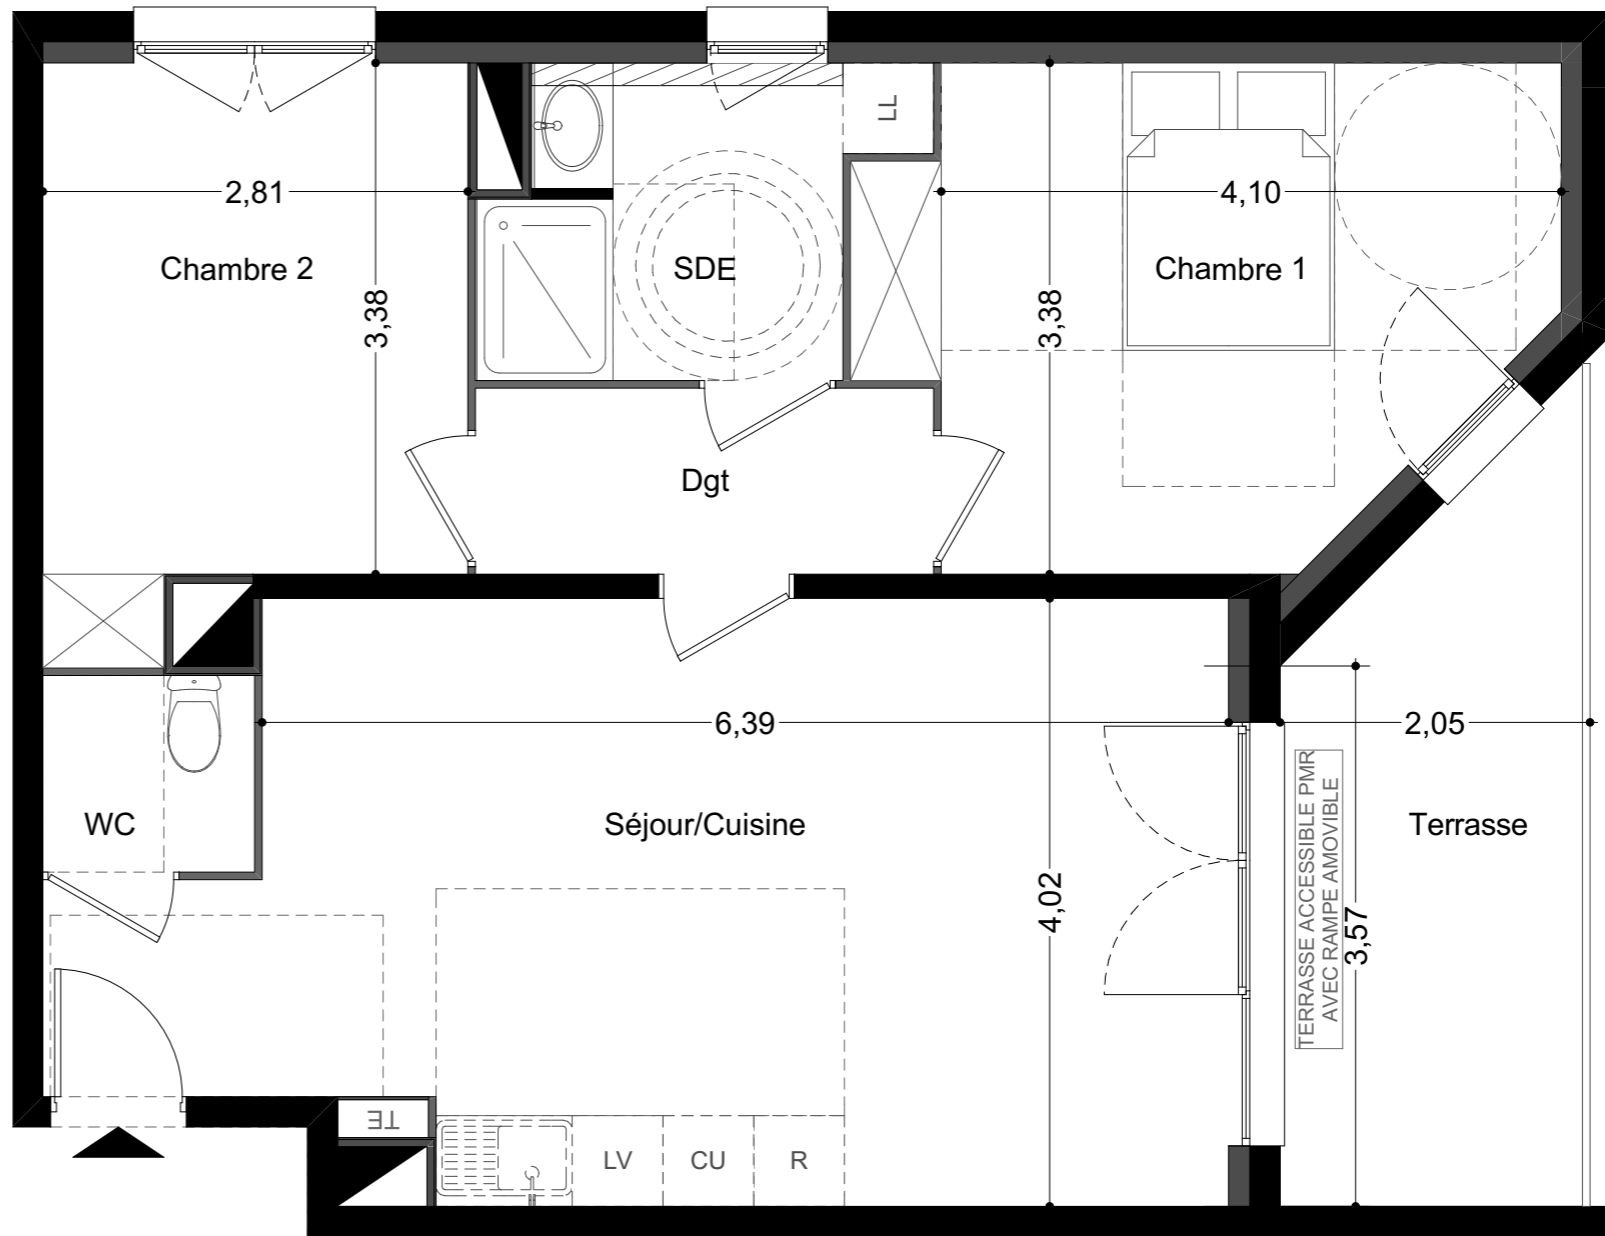

Des modifications sont susceptibles d'être apportées à ce plan en fonction des contraintes techniques ou réglementaires de la réalisation tant en ce qui concerne les dimensions libres que l'équipement. Les retombées, faux-plafonds, soffites, ainsi que l'emplacement des équipements sont figurés à titre indicatif. Les accès aux extérieurs (jardins, terrasses, balcon ou loggias) pourront présenter des différences de niveaux pour des raisons techniques.

Porte fenêtre	Fenêtre	Porte fenêtre (1 ouvrant + 2 fixes)	Fenêtre fixe	Fenêtre oscillante	Emplacement appareil ménager	Tableau électrique	Masquette	Faux plafond/soffite	Cloison fusible	Gaine	Pergola sur terrasse

