



Étage : **R+2**

N° : **A201**



Type : **T2**

Tableau des surfaces	
Entrée	3,13 m ²
Séjour/Cuisine	20,50 m ²
Chambre	13,99 m ²
SDE	4,72 m ²
WC	1,94 m ²
Surface habitable :	44,28 m²

Terrasse : 10,86 m²

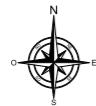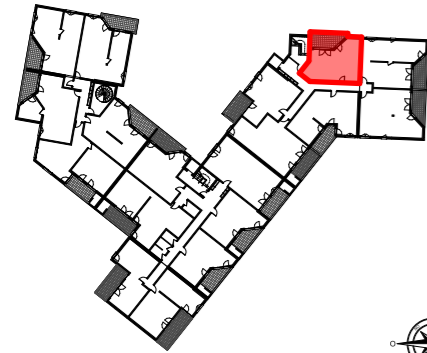

NOTA: La surface des placards est incluse dans celle de chaque pièce attenante

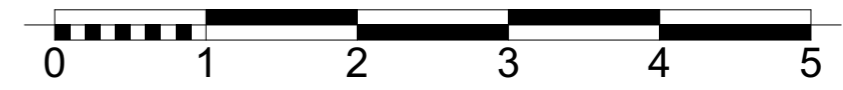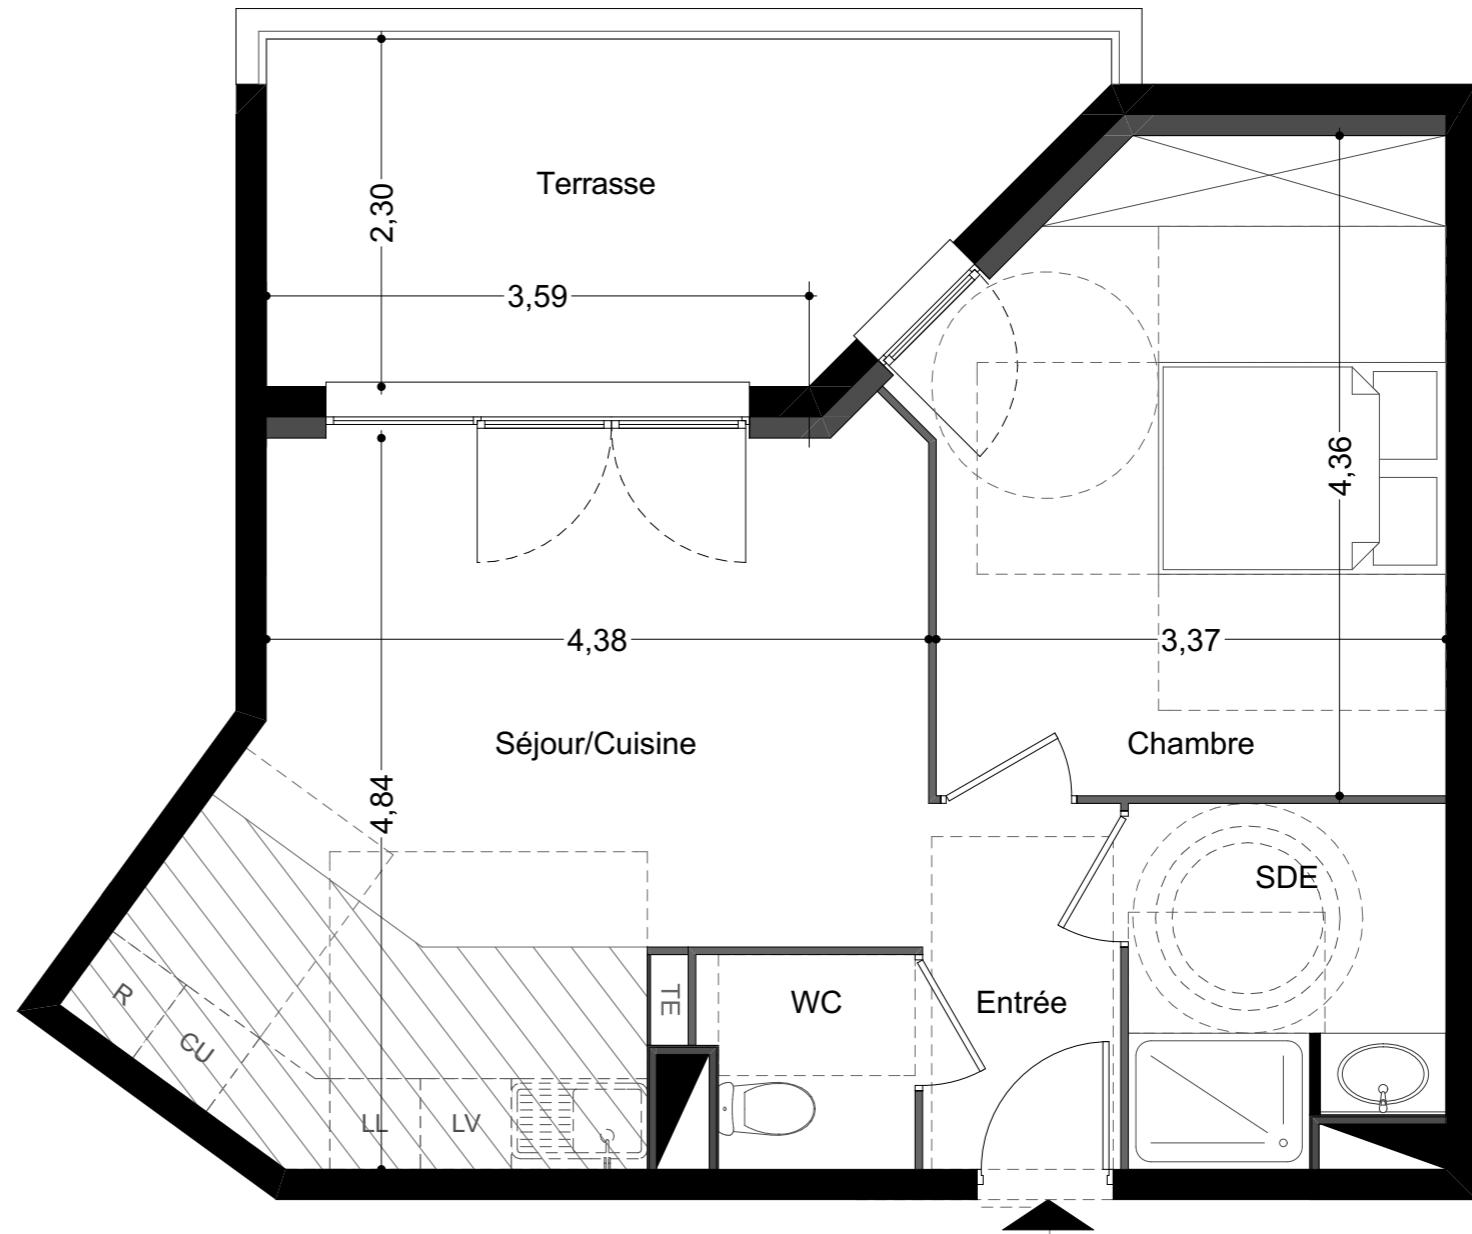

Des modifications sont susceptibles d'être apportées à ce plan en fonction des contraintes techniques ou réglementaires de la réalisation tant en ce qui concerne les dimensions libres que l'équipement. Les retombées, faux-plafonds, soffites, ainsi que l'emplacement des équipements sont figurés à titre indicatif. Les accès aux extérieurs (jardins, terrasses, balcon ou loggias) pourront présenter des différences de niveaux pour des raisons techniques.

Porte fenêtre	Fenêtre	Porte fenêtre (1 ouvrant + 2 fixes)	Fenêtre fixe	Fenêtre oscillante	Emplacement appareil ménager	Tableau électrique	Masquette	Faux plafond/soffite	Cloison fusible	Gaine	Pergola sur terrasse



Plan de pré-commercialisation
Indice : **02**
25/02/2019