



Étage : R+2	N° : A204
	Type : T3

Tableau des surfaces	
Séjour/Cuisine	22,58 m <sup>2</sup>
Chambre 1	12,24 m <sup>2</sup>
Chambre 2	9,82 m <sup>2</sup>
SDE + WC	5,42 m <sup>2</sup>
Dgt + Pl.	9,57 m <sup>2</sup>
<b>Surface habitable :</b>	<b>59,63 m<sup>2</sup></b>
Terrasse :	9,02 m <sup>2</sup>

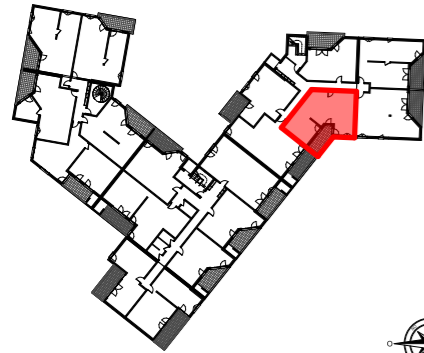

NOTA: La surface des placards est incluse dans celle de chaque pièce attenante

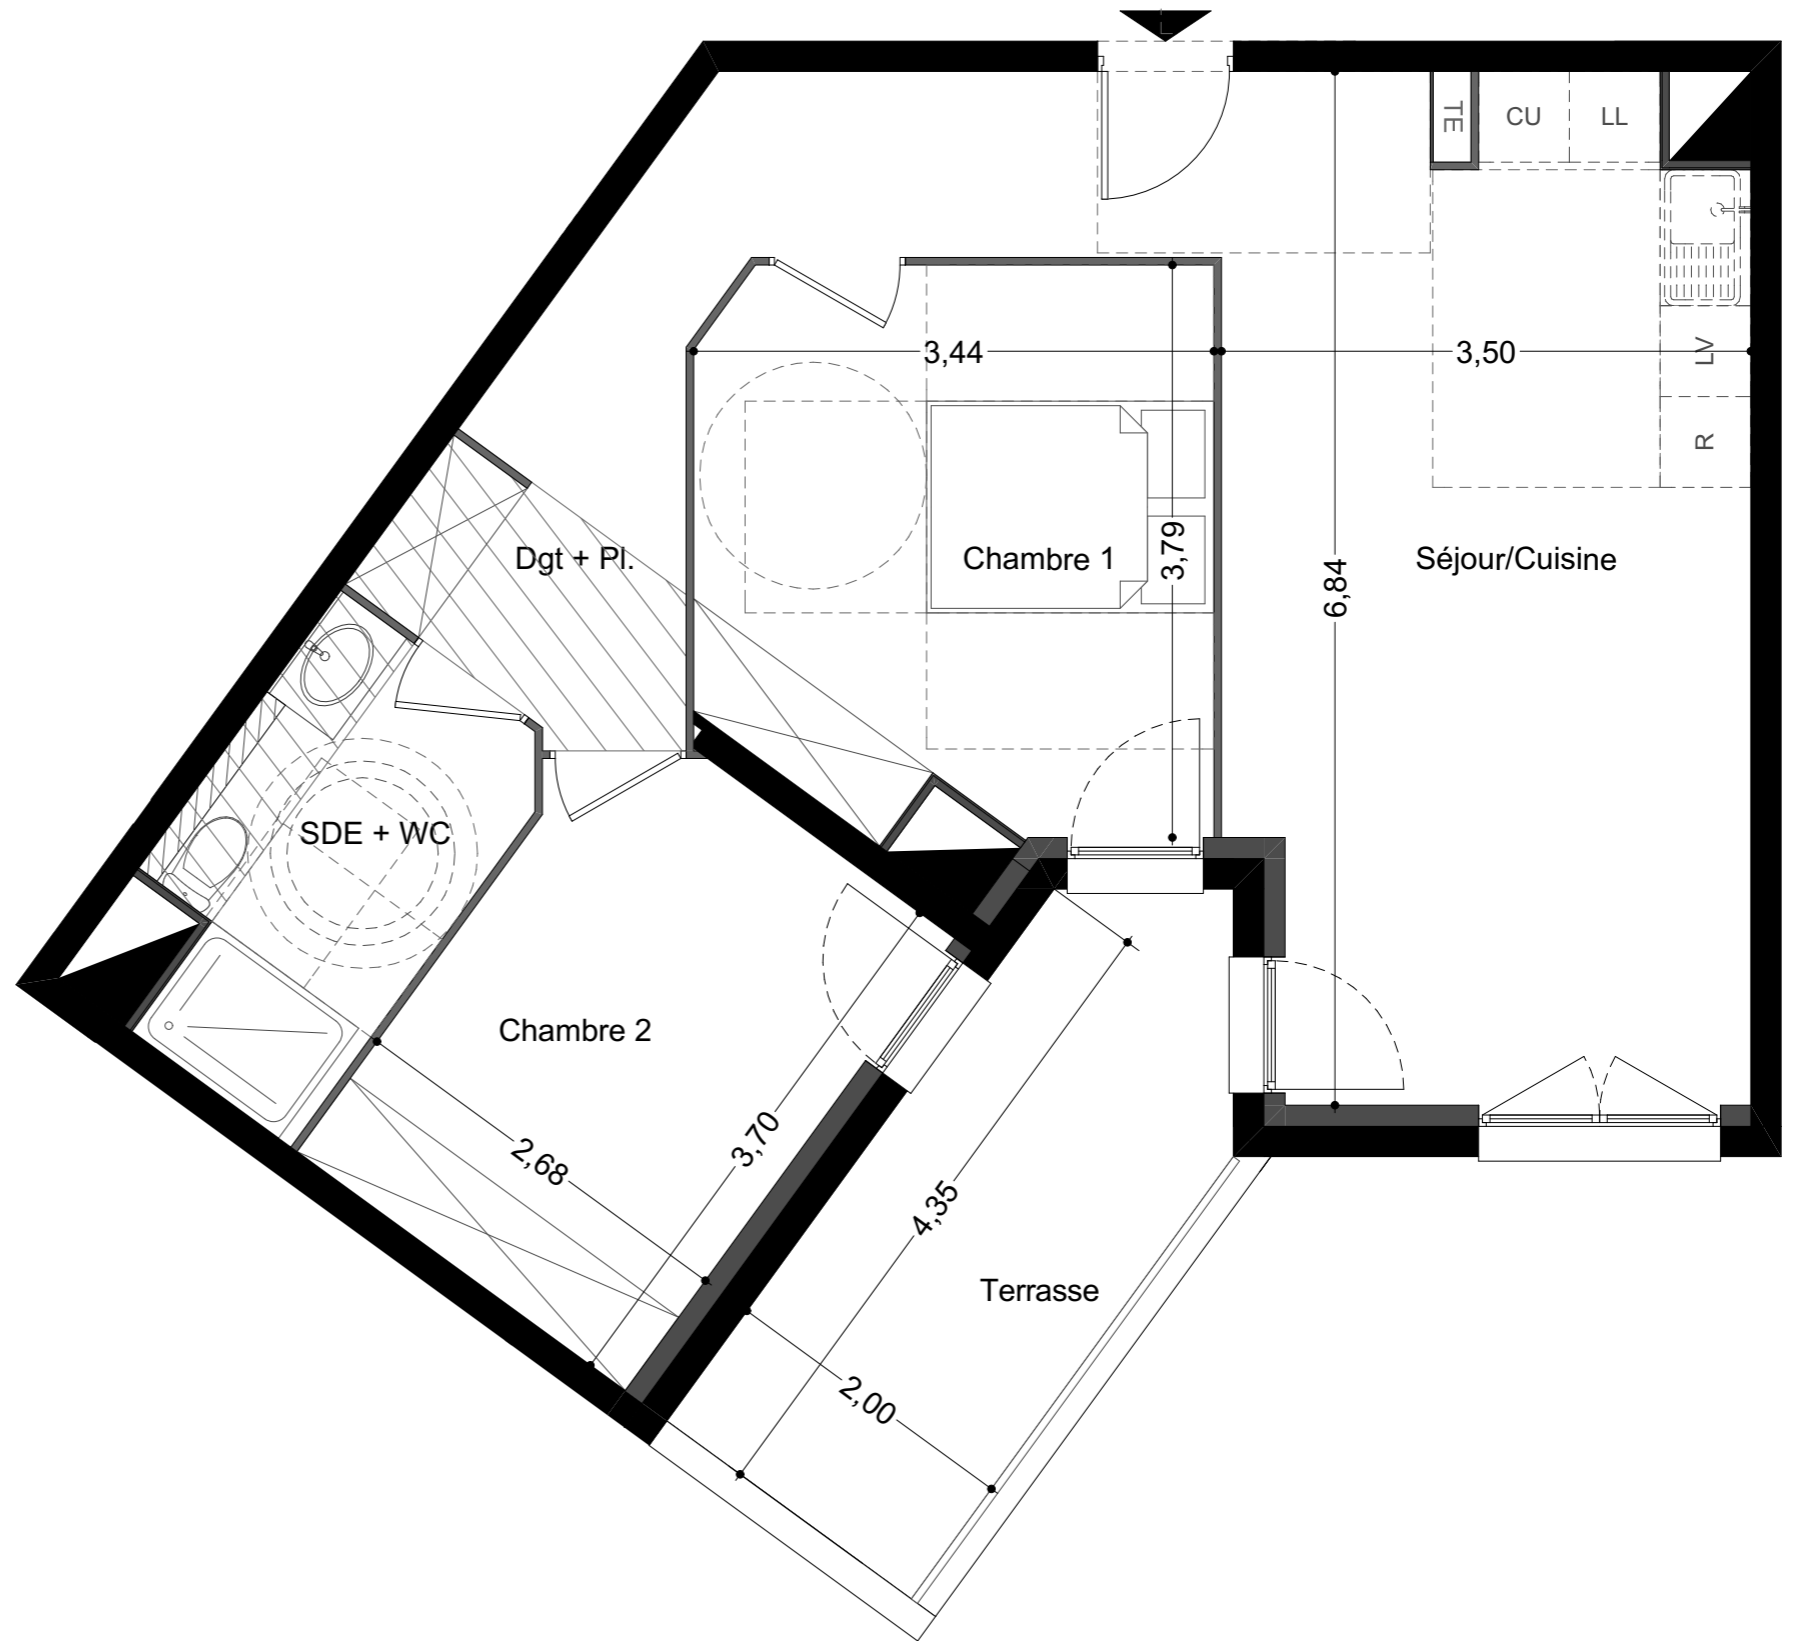

Des modifications sont susceptibles d'être apportées à ce plan en fonction des contraintes techniques ou réglementaires de la réalisation tant en ce qui concerne les dimensions libres que l'équipement. Les retombées, faux-plafonds, soffites, ainsi que l'emplacement des équipements sont figurés à titre indicatif. Les accès aux extérieurs (jardins, terrasses, balcon ou loggias) pourront présenter des différences de niveaux pour des raisons techniques.

Porte fenêtre	Fenêtre	Porte fenêtre (1 ouvrant + 2 fixes)	Fenêtre fixe	Fenêtre oscillante	Emplacement appareil ménager	Tableau électrique	Masquette	Faux plafond/soffite	Cloison fusible	Gaine	Pergola sur terrasse

