

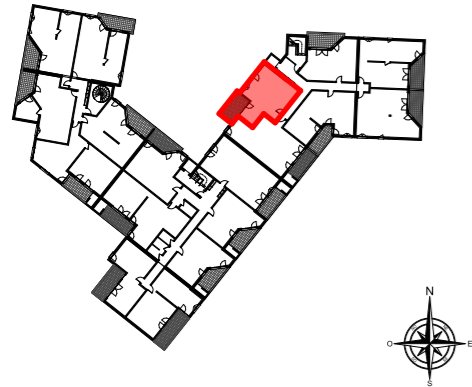


|                    |                  |                      |                            |
|--------------------|------------------|----------------------|----------------------------|
| Étage : <b>R+2</b> | N° : <b>A206</b> | Tableau des surfaces |                            |
|                    | Type : <b>T2</b> | Séjour               | 20,77 m <sup>2</sup>       |
|                    |                  | Cuisine              | 7,51 m <sup>2</sup>        |
|                    |                  | Chambre              | 11,44 m <sup>2</sup>       |
|                    |                  | SDB                  | 5,35 m <sup>2</sup>        |
|                    |                  | WC                   | 1,75 m <sup>2</sup>        |
|                    |                  | Surface habitable :  | <b>46,82 m<sup>2</sup></b> |
|                    |                  | Terrasse :           | 9,24 m <sup>2</sup>        |

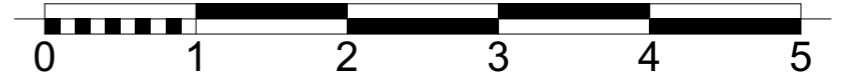

NOTA: La surface des placards est incluse dans celle de chaque pièce attenante

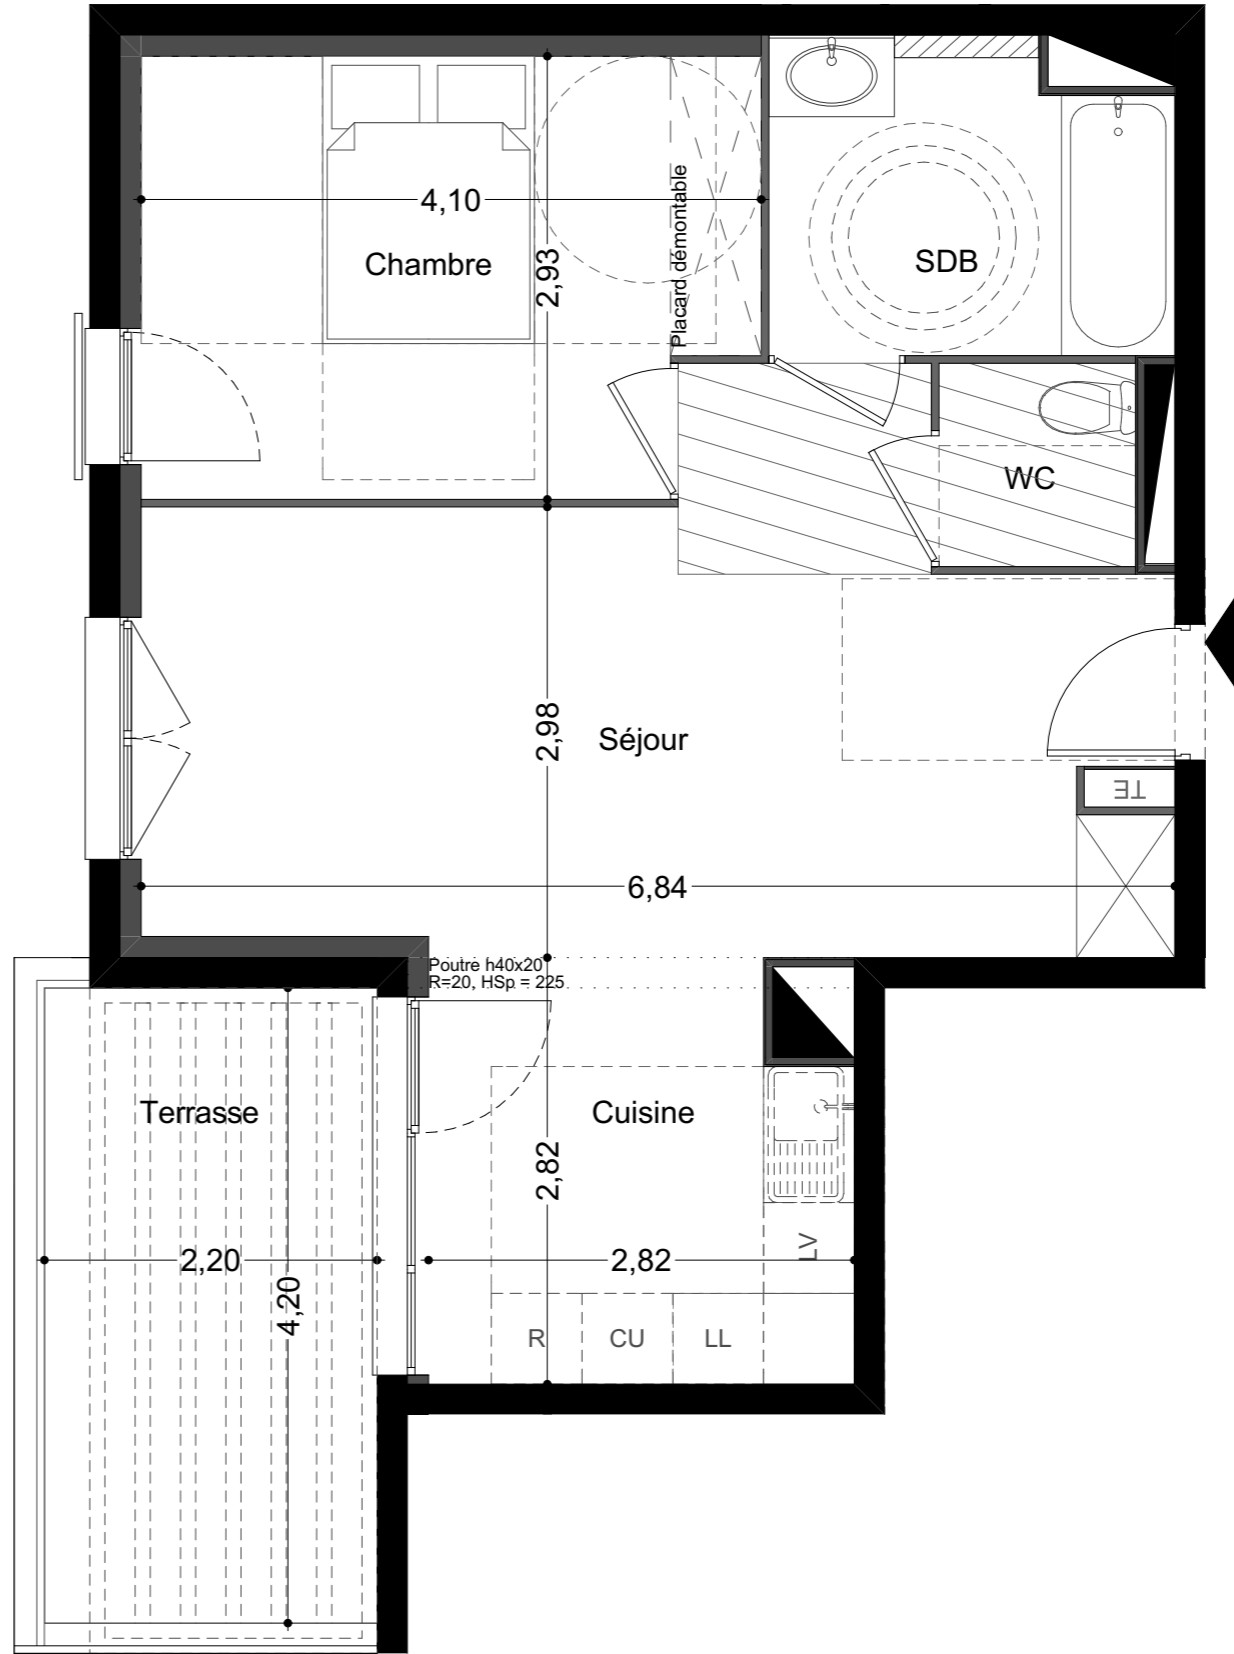

Des modifications sont susceptibles d'être apportées à ce plan en fonction des contraintes techniques ou réglementaires de la réalisation tant en ce qui concerne les dimensions libres que l'équipement. Les retombées, faux-plafonds, soffites, ainsi que l'emplacement des équipements sont figurés à titre indicatif. Les accès aux extérieurs (jardins, terrasses, balcon ou loggias) pourront présenter des différences de niveaux pour des raisons techniques.

|               |         |                                     |              |                    |                              |                    |           |                      |                 |       |                      |
|---------------|---------|-------------------------------------|--------------|--------------------|------------------------------|--------------------|-----------|----------------------|-----------------|-------|----------------------|
| Porte fenêtre | Fenêtre | Porte fenêtre (1 ouvrant + 2 fixes) | Fenêtre fixe | Fenêtre oscillante | Emplacement appareil ménager | Tableau électrique | Masquette | Faux plafond/soffite | Cloison fusible | Gaine | Pergola sur terrasse |
|---------------|---------|-------------------------------------|--------------|--------------------|------------------------------|--------------------|-----------|----------------------|-----------------|-------|----------------------|

