

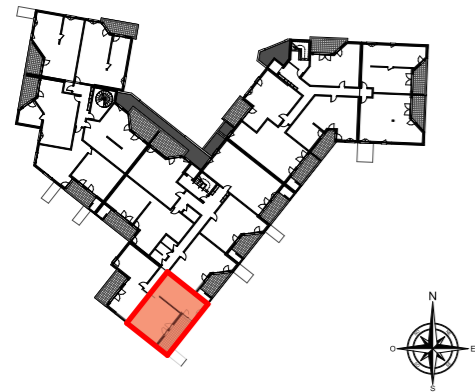


Étage : **R+1**  
 N° : **B104**  
 Type : **T3**

Tableau des surfaces	
Entrée	2,71 m <sup>2</sup>
Séjour/cuisine	21,60 m <sup>2</sup>
Chambre 1	12,28 m <sup>2</sup>
Chambre 2	10,37 m <sup>2</sup>
SDE	4,77 m <sup>2</sup>
WC	2,39 m <sup>2</sup>
Dgt	4,28 m <sup>2</sup>
<b>Surface habitable :</b>	<b>58,40 m<sup>2</sup></b>
<b>Terrasse :</b>	<b>12,46 m<sup>2</sup></b>

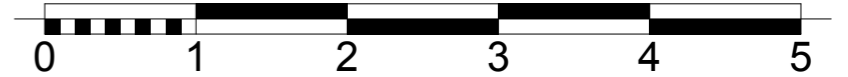

NOTA: La surface des placards est incluse dans celle de chaque pièce attenante

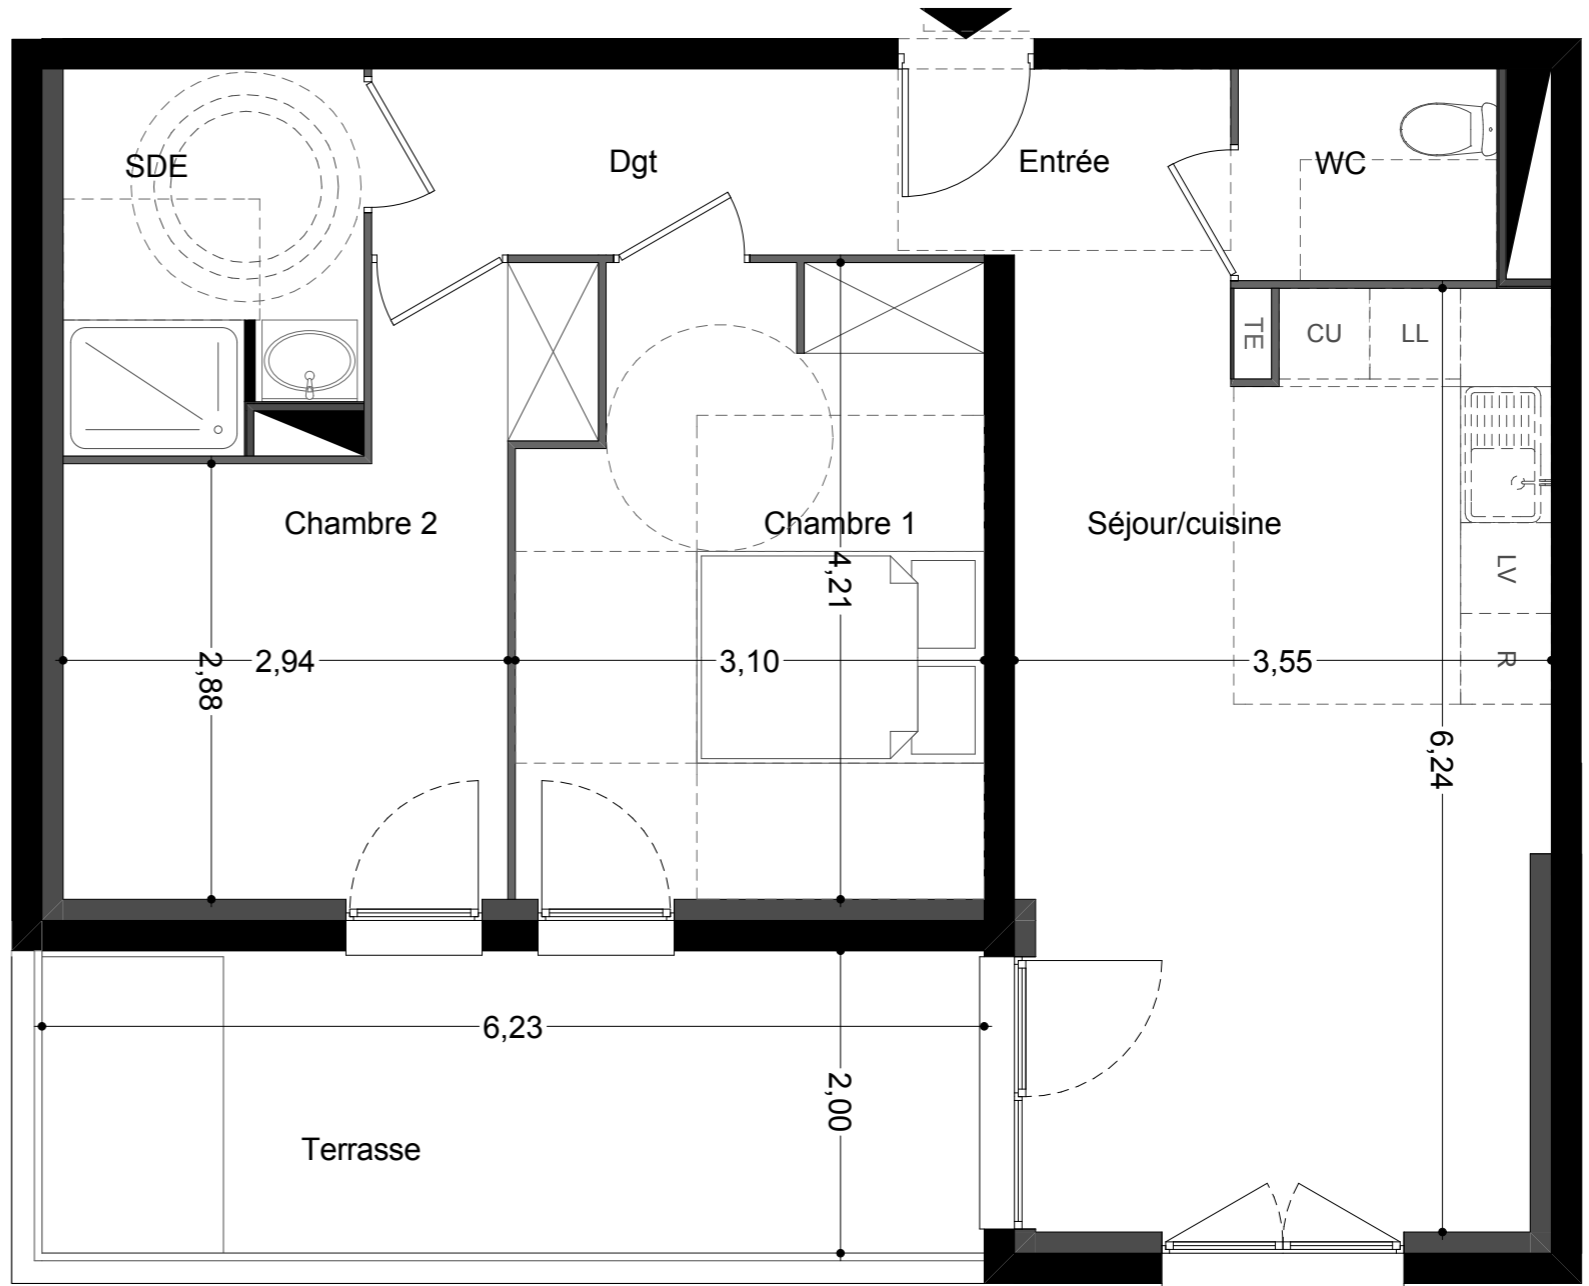

Des modifications sont susceptibles d'être apportées à ce plan en fonction des contraintes techniques ou réglementaires de la réalisation tant en ce qui concerne les dimensions libres que l'équipement. Les retombées, faux-plafonds, soffites, ainsi que l'emplacement des équipements sont figurés à titre indicatif. Les accès aux extérieurs (jardins, terrasses, balcon ou loggias) pourront présenter des différences de niveaux pour des raisons techniques.

Porte fenêtre	Fenêtre	Porte fenêtre (1 ouvrant + 2 fixes)	Fenêtre fixe	Fenêtre oscillante	Emplacement appareil ménager	Tableau électrique	Masquette	Faux plafond/soffite	Cloison fusible	Gaine	Pergola sur terrasse

