

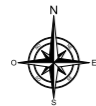
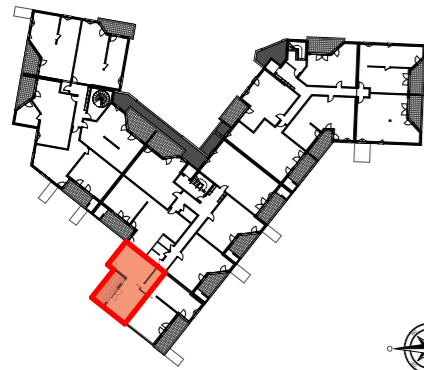




Étage : R+1	N° : B105	Tableau des surfaces	
	Type : T2	Entrée + Pl.	3,86 m <sup>2</sup>
		Séjour/cuisine	21,34 m <sup>2</sup>
		Chambre	14,21 m <sup>2</sup>
		SDE	4,38 m <sup>2</sup>
		WC	1,61 m <sup>2</sup>
		Surface habitable :	<b>45,40 m<sup>2</sup></b>
		Terrasse :	10,92 m <sup>2</sup>

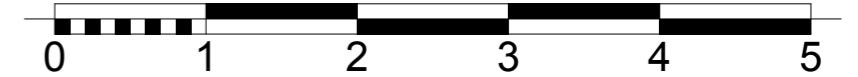

NOTA: La surface des placards est incluse dans celle de chaque pièce attenante

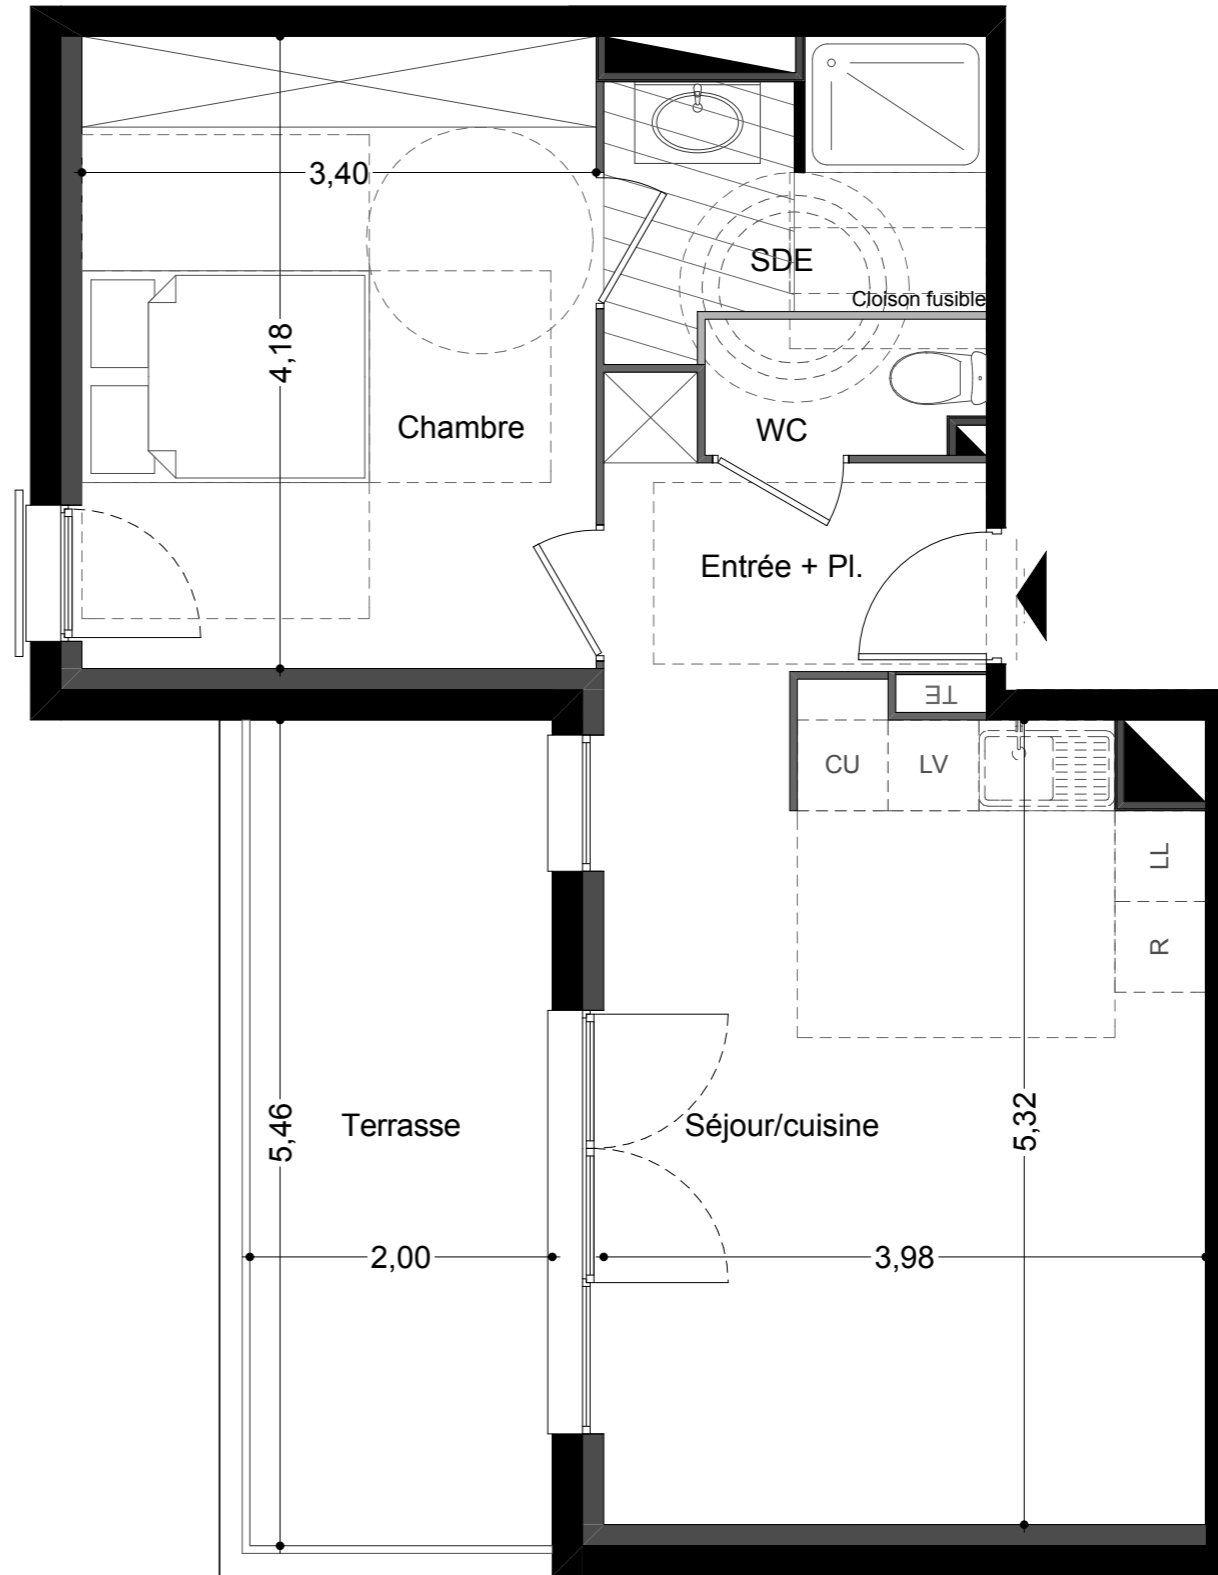

Des modifications sont susceptibles d'être apportées à ce plan en fonction des contraintes techniques ou réglementaires de la réalisation tant en ce qui concerne les dimensions libres que l'équipement. Les retombées, faux-plafonds, soffites, ainsi que l'emplacement des équipements sont figurés à titre indicatif. Les accès aux extérieurs (jardins, terrasses, balcon ou loggias) pourront présenter des différences de niveaux pour des raisons techniques.

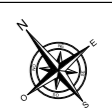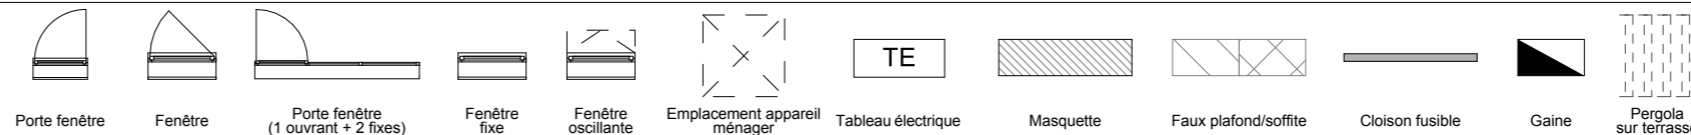

Plan de pré-commercialisation  
Indice : 02

25/02/2019