





Étage : R+2	N° : B207	Tableau des surfaces Séjour/cuisine 30,21 m ² Chambre 11,75 m ² SDE 5,17 m ² WC 1,63 m ² Surface habitable : 48,76 m² Terrasse : 9,79 m ²
	Type : T2	

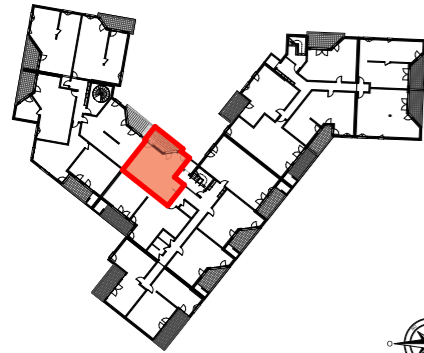

NOTA: La surface des placards est incluse dans celle de chaque pièce attenante

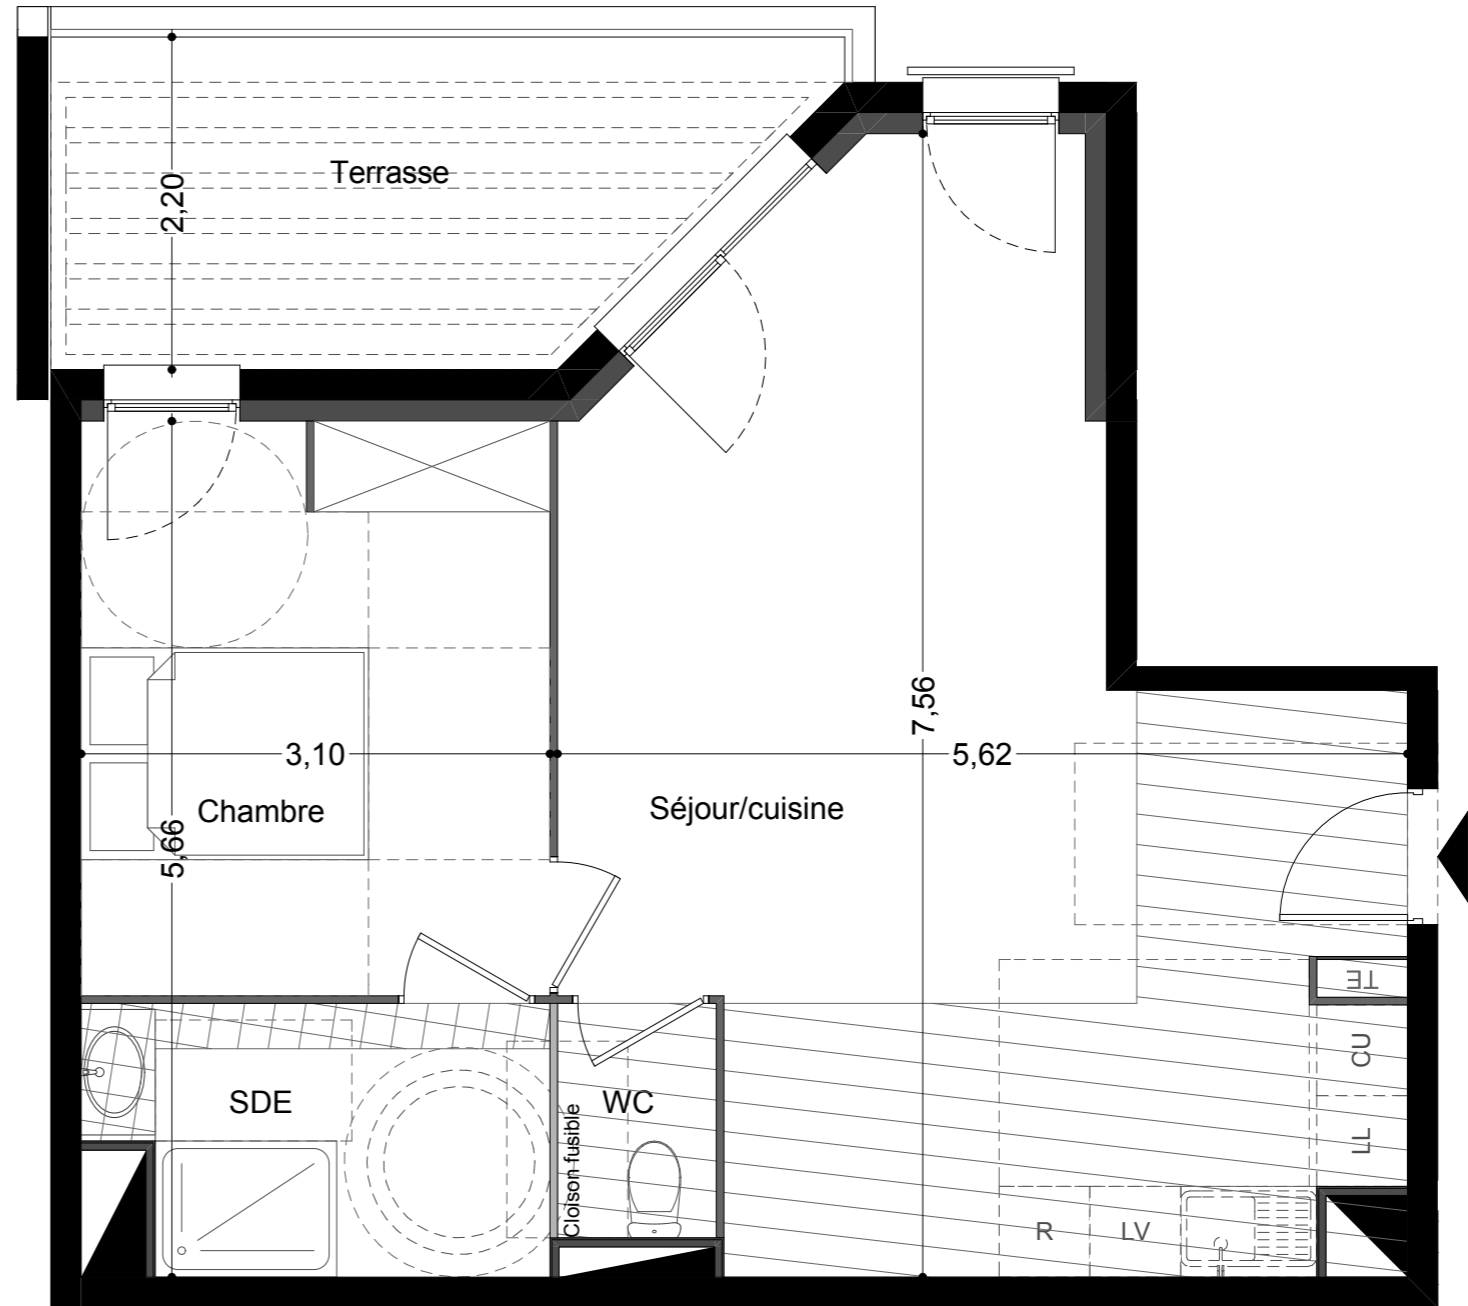

Des modifications sont susceptibles d'être apportées à ce plan en fonction des contraintes techniques ou réglementaires de la réalisation tant en ce qui concerne les dimensions libres que l'équipement. Les retombées, faux-plafonds, soffites, ainsi que l'emplacement des équipements sont figurés à titre indicatif. Les accès aux extérieurs (jardins, terrasses, balcon ou loggias) pourront présenter des différences de niveaux pour des raisons techniques.

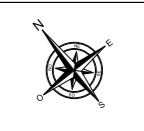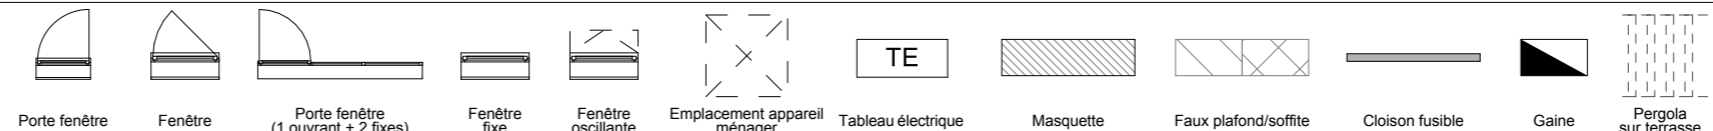

Plan de pré-commercialisation
 Indice : **02**
 25/02/2019