


Plan RDC

Plan R+1

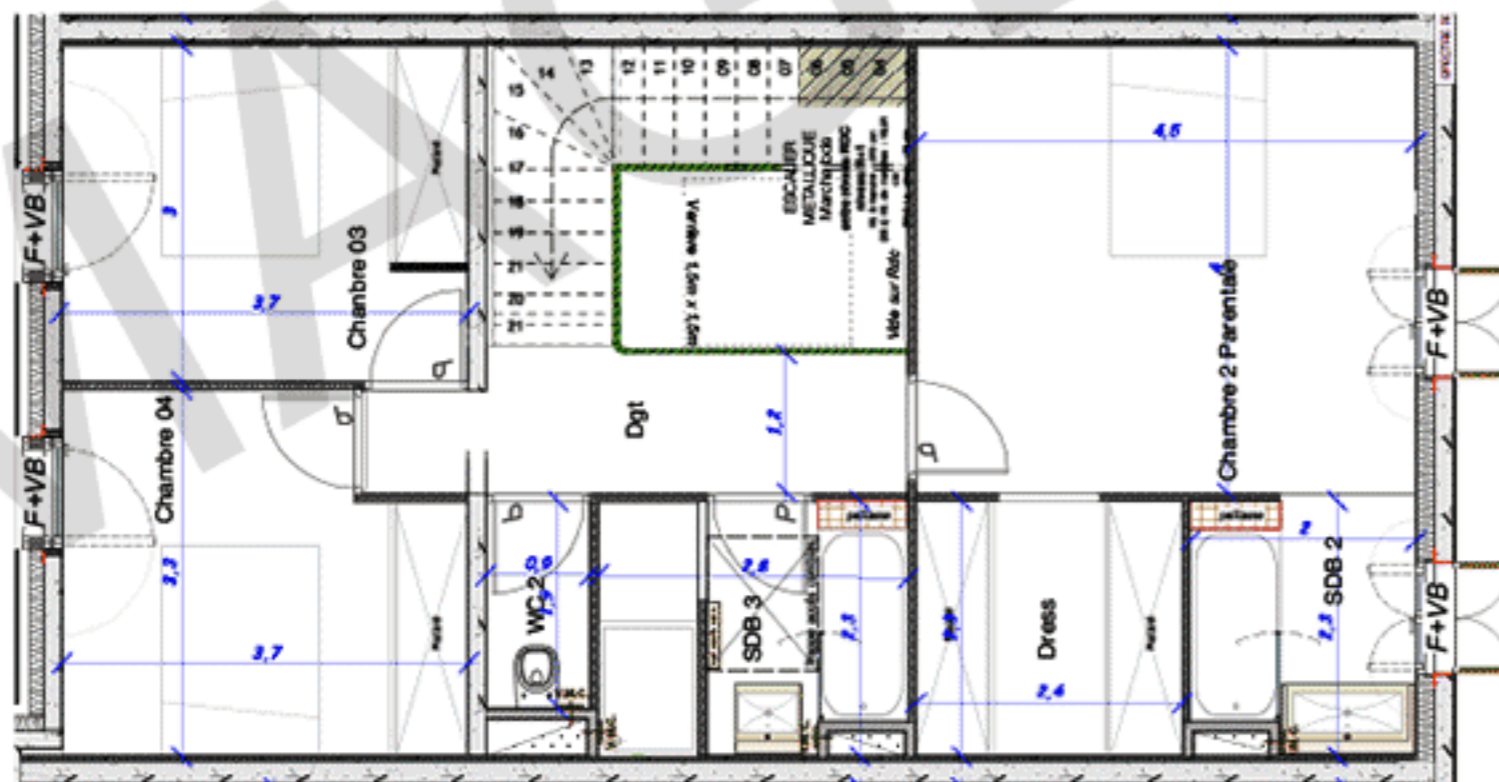

## MAISON N°3

Le présent document exprime la figure et les dispositions générales de l'appartement.  
Des modifications ou des aménagements de détails, nécessités pour des raisons techniques ou administratives, pourront être apportées aux plans tant en ce qui concerne les dimensions libres que l'équipement.  
Les retombées, soffites, faux plafonds et canalisations... ne sont pas figurés.



Maison N°3	T5 Duplex
Séjour/ cuisine + pl	41,50 m <sup>2</sup>
Cellier/ Buanderie	2,50 m <sup>2</sup>
Chambre 1 + pl	13,90 m <sup>2</sup>
Salle de bain 1	4,40 m <sup>2</sup>
WC 1	3,00 m <sup>2</sup>
Cellier	2,30 m <sup>2</sup>
Dgt	1,40 m <sup>2</sup>
Chambre Parentale	18,10 m <sup>2</sup>
Salle de bain 2	4,60 m <sup>2</sup>
Dress + pl	5,50 m <sup>2</sup>
Chambre 3 + pl	11,00 m <sup>2</sup>
Chambre 4 + pl	11,00 m <sup>2</sup>
Salle de bain 3	6,00 m <sup>2</sup>
WC 2	1,70 m <sup>2</sup>
Dgt	5,90 m <sup>2</sup>
<b>Surface habitable</b>	<b>132,80 m<sup>2</sup></b>
Jardin Privatif	46,00 m <sup>2</sup>



PF	Porte fenêtre
F	Fenêtre
GC	garde corps
PP	Porte palière
VB	Volet Battant
	Gravier