

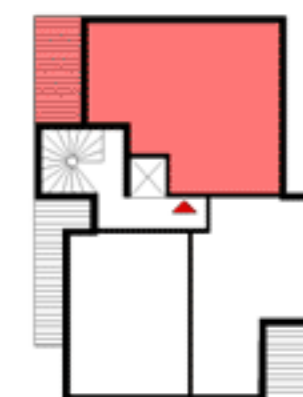


PLAN DE REPERAGE

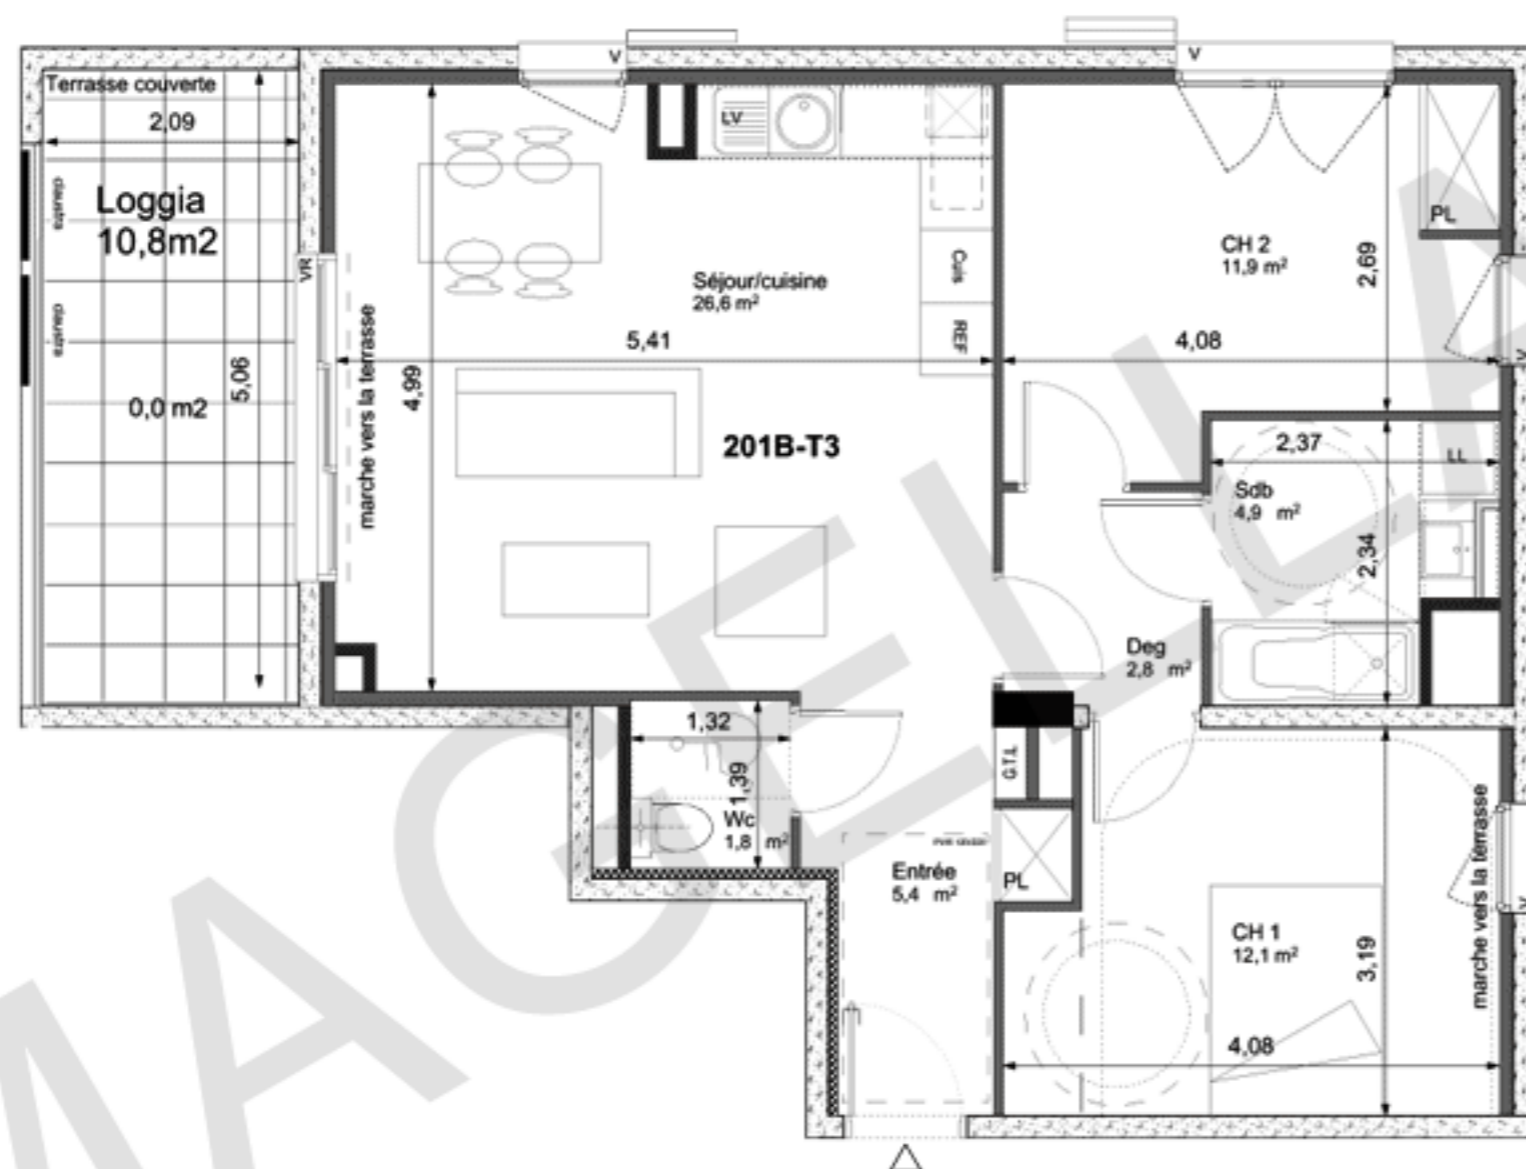

2 EME ÉTAGE

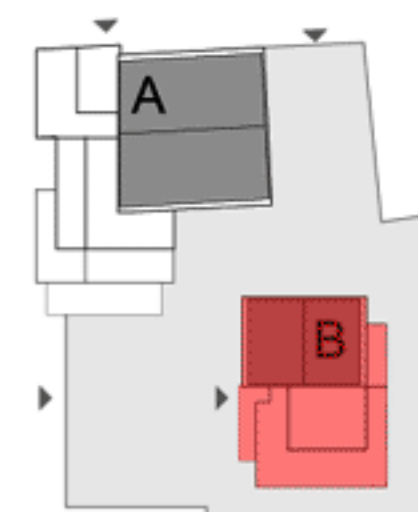

PL = placard
 V = volet battant
 VR = volet roulant

= chaudière

= porte coulissante

= porte fenêtre

= fenêtre

= faux-plafond



Appartement 201B 3 pièces

Entrée + PL	5,4m ²
Séjour - Cuisine	26,6m ²
Chambre 1	12,1m ²
Chambre 2 + PL	11,9m ²
Salle de bain	4,9 m ²
WC	1,8 m ²
Dégt.	2,8m ²

Surface habitable 65,5m²

Loggia 10,8m²

Date: 29.02.2016 - Indice 1

Le présent document exprime la figure et les dispositions générales du logement. Des modifications ou des aménagements de détails, nécessités pour des raisons techniques ou administratives, pourront être apportés aux plans tant en ce qui concerne les dimensions libres que l'équipements. Les retombées, soffites, faux-plafonds et canalisations...ne sont pas tous figurés.