


<b>ETAGE</b>	<b>TYPE</b>	<b>APT</b>
RDC	T2	A08

TABLEAU DES SURFACES	
Séjour / Cuisine	19.60 m <sup>2</sup>
Entrée y/c placard	2.30 m <sup>2</sup>
Salle d'eau / WC	5.40 m <sup>2</sup>
Chambre	11.60 m <sup>2</sup>
Total Surface Habitable	38.90 m <sup>2</sup>
Terrasse	6.90 m <sup>2</sup>

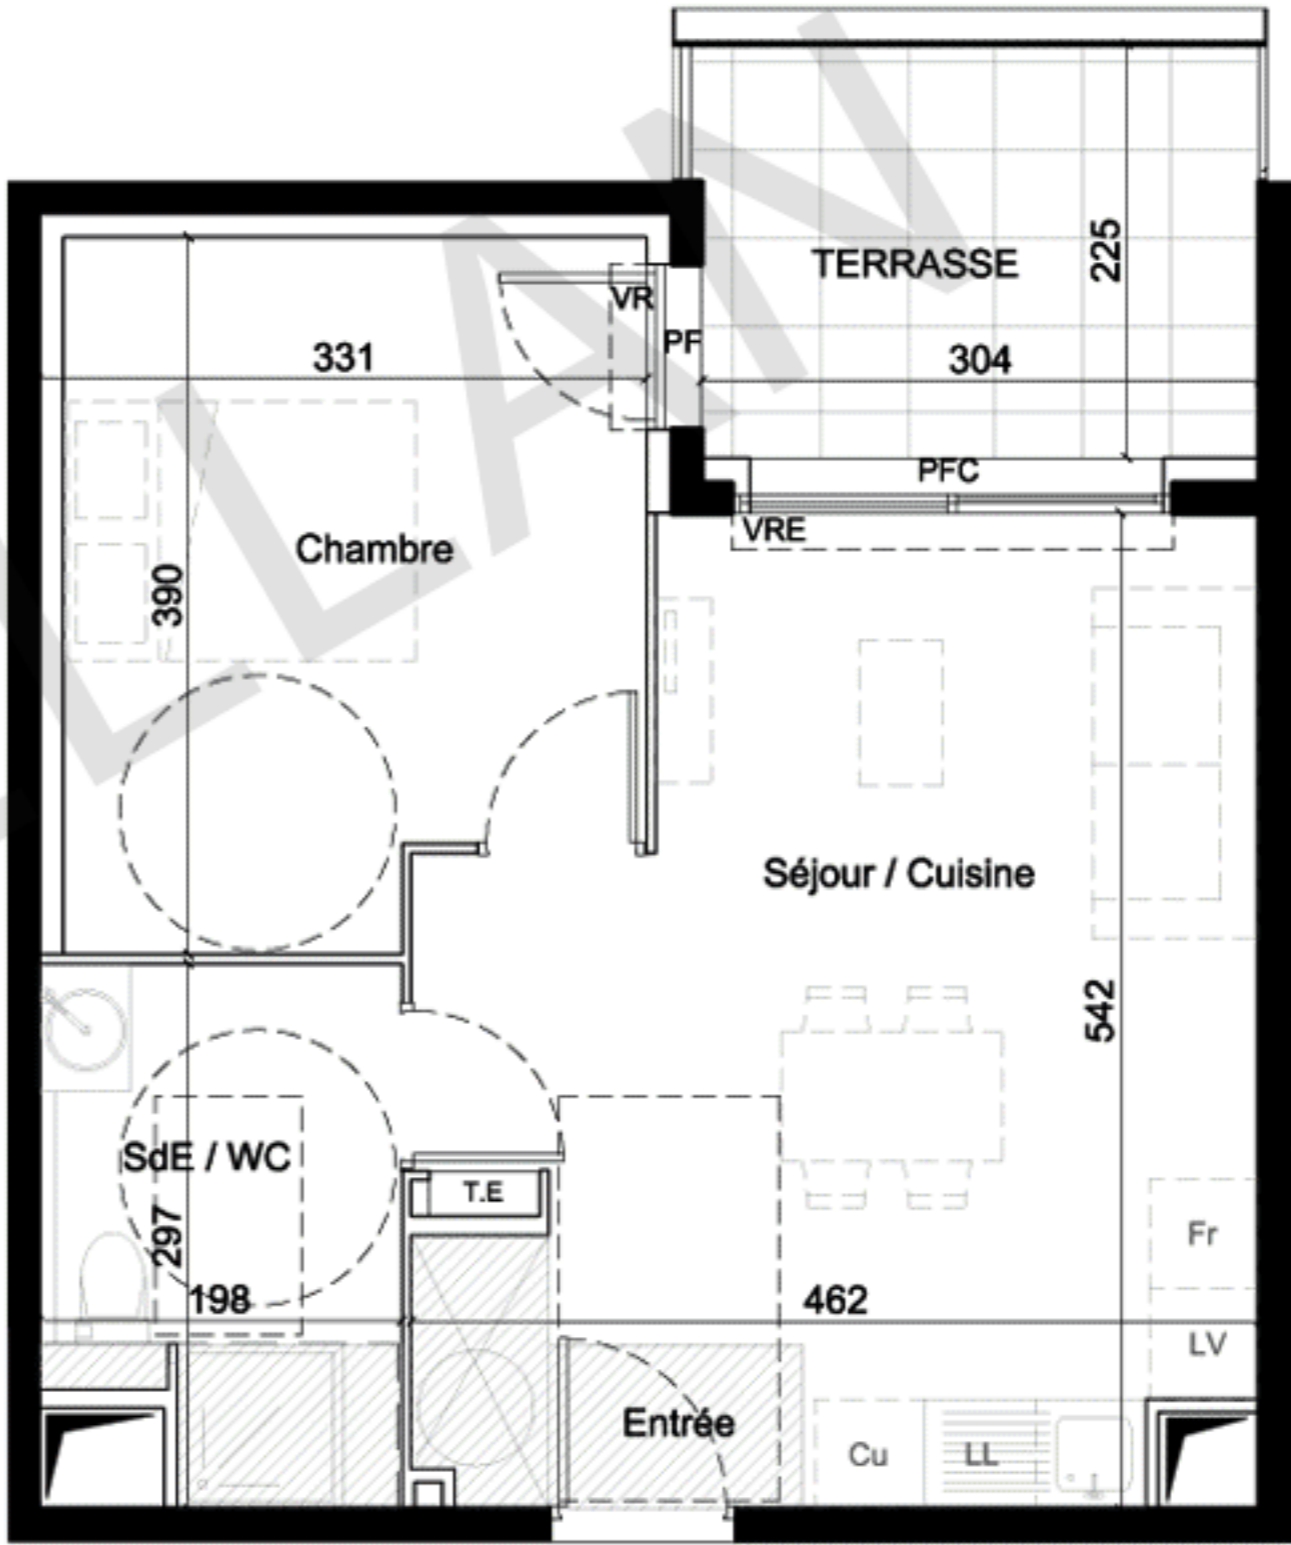

Les surfaces et les côtes des pièces peuvent varier de 5% en fonction des contraintes techniques.  
 Les surfaces hachurées correspondent à des plafonds ou soffites d'une hauteur minimale de 2.15m dont l'emprise n'est pas définitive.  
 Les éléments dessinés en pointillés le sont à titre indicatif et sont non-contractuels.  
 Les retombées de poutres, soffites et faux-plafonds ne sont pas toutes représentées.



▲  
A08

