


NIVEAU	TYPE	APPT
RDC	T1	B006

TABLEAU DES SURFACES

Séjour / Cuisine	19,93m ²
Entrée	3,92m ²
Salle de bains	4,81m ²

Total Surface Habitable	28,66m ²
Terrasse	7,00 m ²

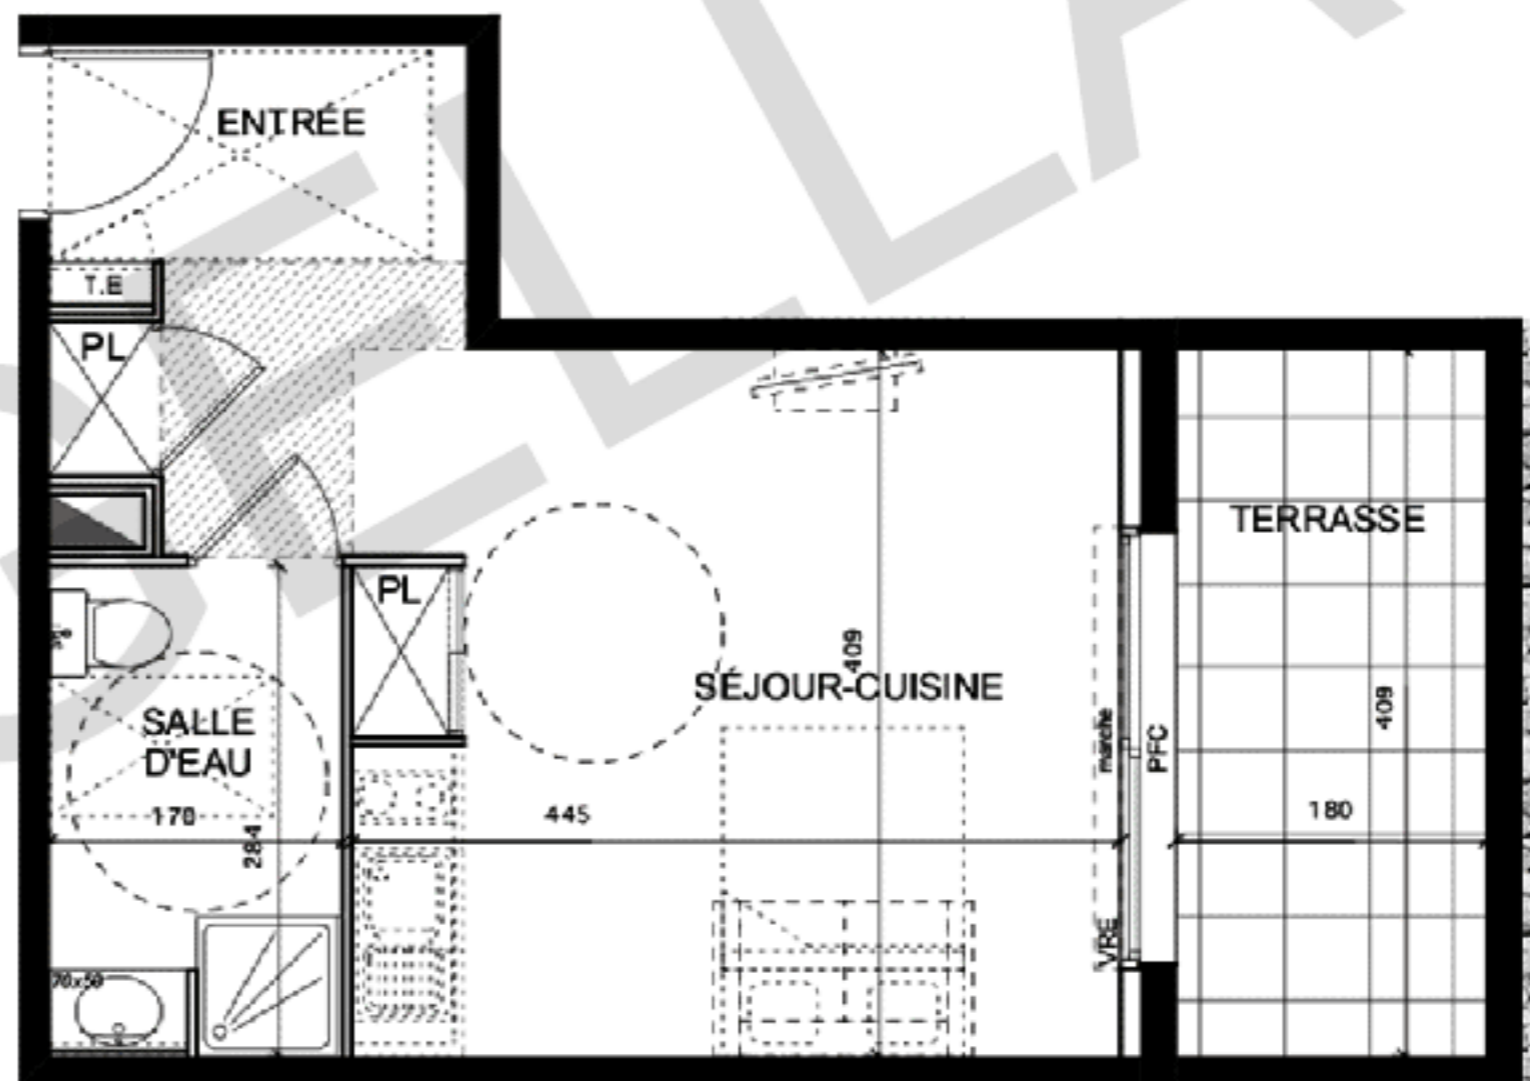

Les surfaces et les côtes des pièces peuvent varier de 8% en fonction des contraintes techniques.
 Les surfaces hachurées correspondent à des plafonds ou soffites d'une hauteur minimale de 2,15m dont l'emprise n'est pas définitive.
 Les éléments dessinés en pointillés le sont à titre indicatif et sont non-contractuels.
 Les retombées de poutres, soffites et faux-plafonds ne sont pas toutes représentées.

