

NIVEAU

3

TYPE

T4

N°

A302

Tableau surfaces


Séjour / Cuisine	42.2 m ²
Chbr1	14.0 m ²
Chbr2	9.2 m ²
Chbr3	9.1 m ²
Dgt.	6.2 m ²
sdb	4.6 m ²
wc	1.4 m ²
Surface Habitable	86.7 m ²

Terrasse	20.0 m ²
Rgt.	2.0 m ²
Surface extérieure	22.0 m ²



Des modifications sont susceptibles d'être apportées à ce plan en fonction des nécessités techniques tant en ce qui concerne les dimensions libres que les équipements. Les surfaces indiquées sont approximatives, les retombées, les soffites, les faux-plafonds, la dimension des gaines techniques ainsi que l'emplacement des équipements sont figurés à titre indicatif. Les canalisations et les radiateurs ne sont pas représentés.

0 0.5 1 1.5

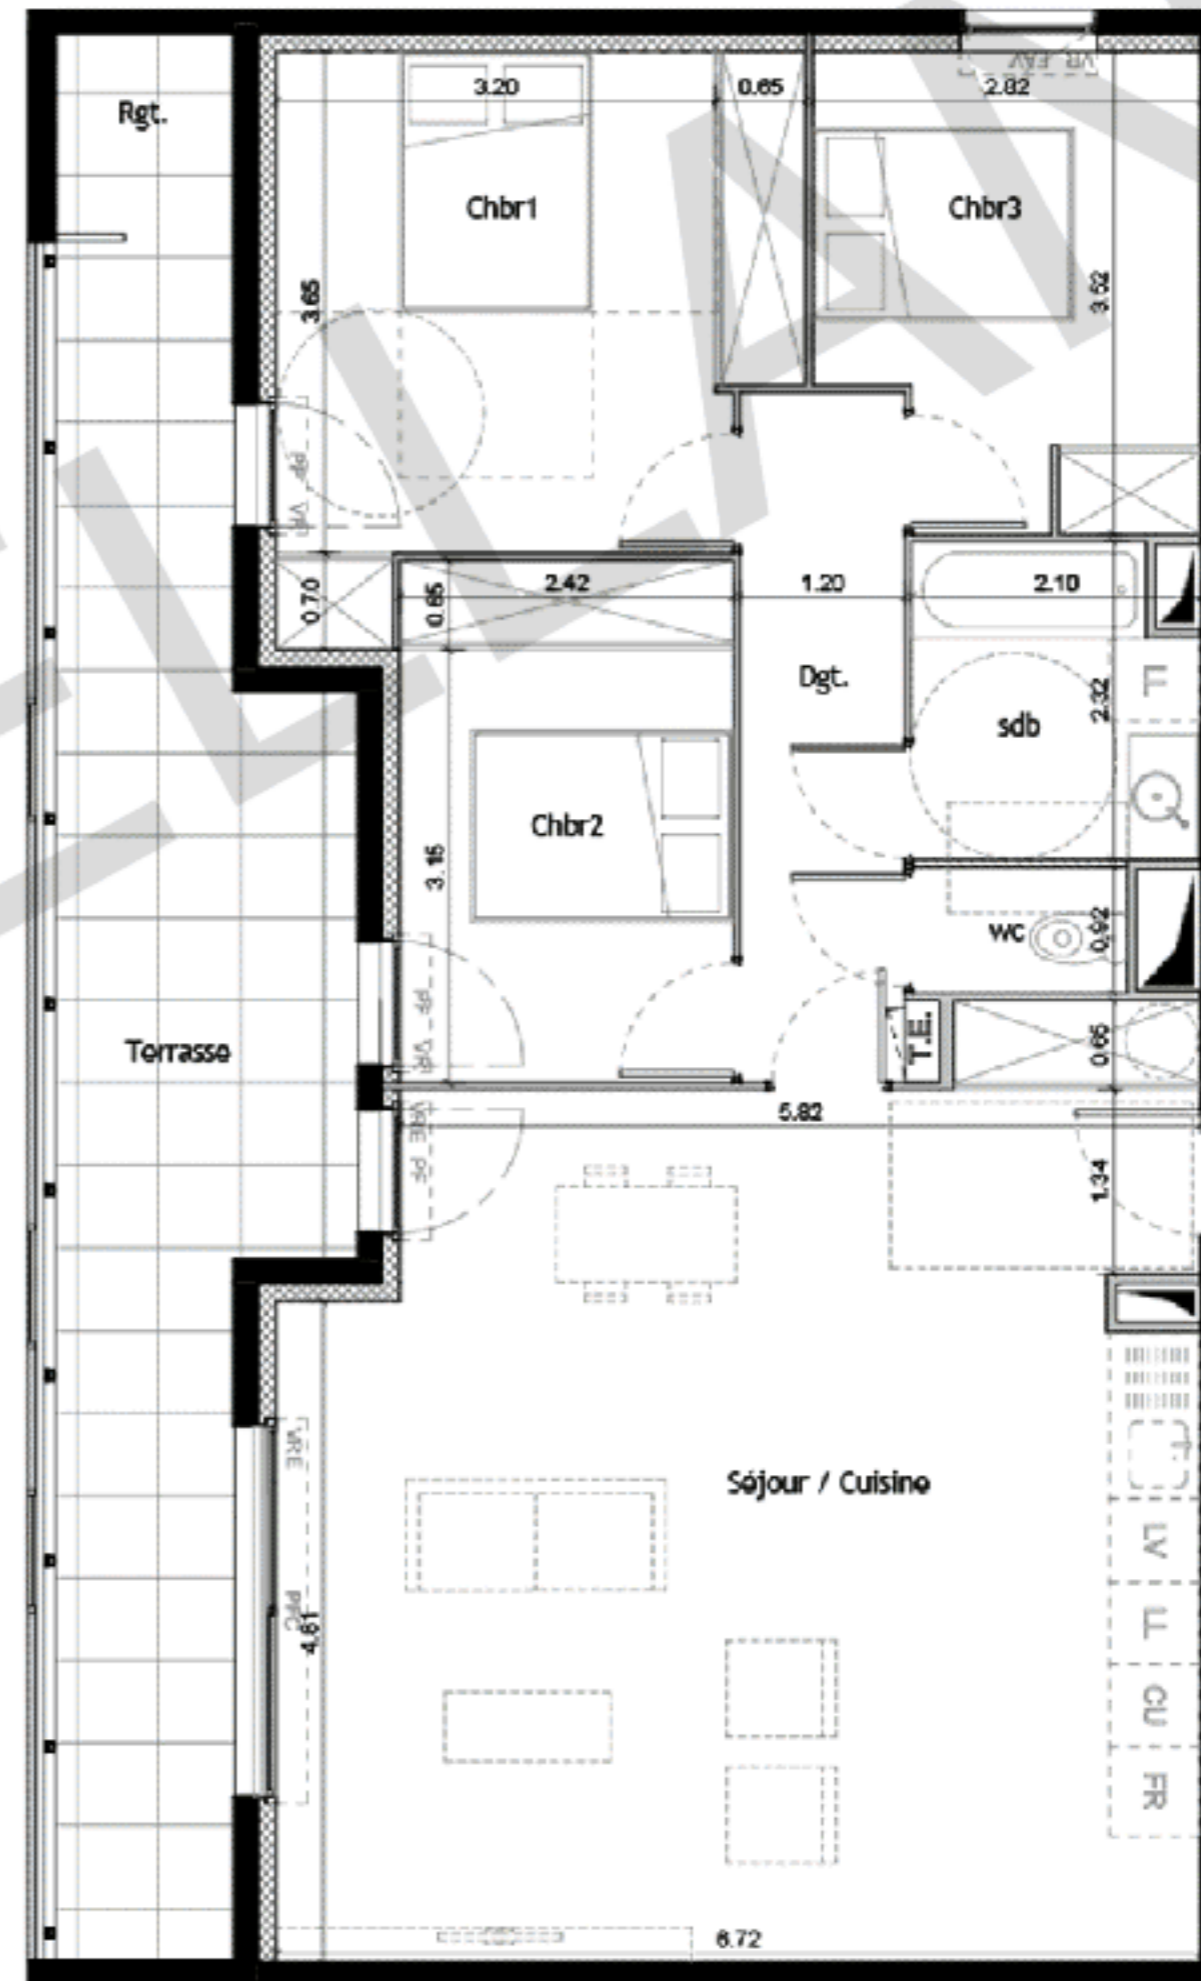

PLAN PROVISoire
06/03/17

