



**APPARTEMENT C009
TYPE T3 - RDC**

Tableau des Surfaces:

Séjour-Cuisine	23.00 m ²
Chambre 1	12.75 m ²
Chambre 2	9.15 m ²
Entrée	2.90 m ²
Dégt.	8.05 m ²
Bains	4.45 m ²
WC	1.20 m ²

SURFACE HABITABLE : 61.50 m²


Terrasse	8.00 m ²
Jardin	16.05 m ²

SURFACE ANNEXE : 24.05 m²

SURFACE UTILE : 85.55 m²

Les surfaces et les côtes des pièces peuvent varier de 5% en fonction des contraintes techniques.
Les surfaces hachurées correspondent à des plafonds ou soffites d'une hauteur minimale de 2.15m.
Les éléments dessinés en pointillés le sont à titre indicatif et sont non contractuels.
La SCI se réserve la possibilité d'apporter des modifications de dimensions libres et d'équipements en fonction des contraintes techniques de la construction.

NOVEMBRE 2016 - Indice 5

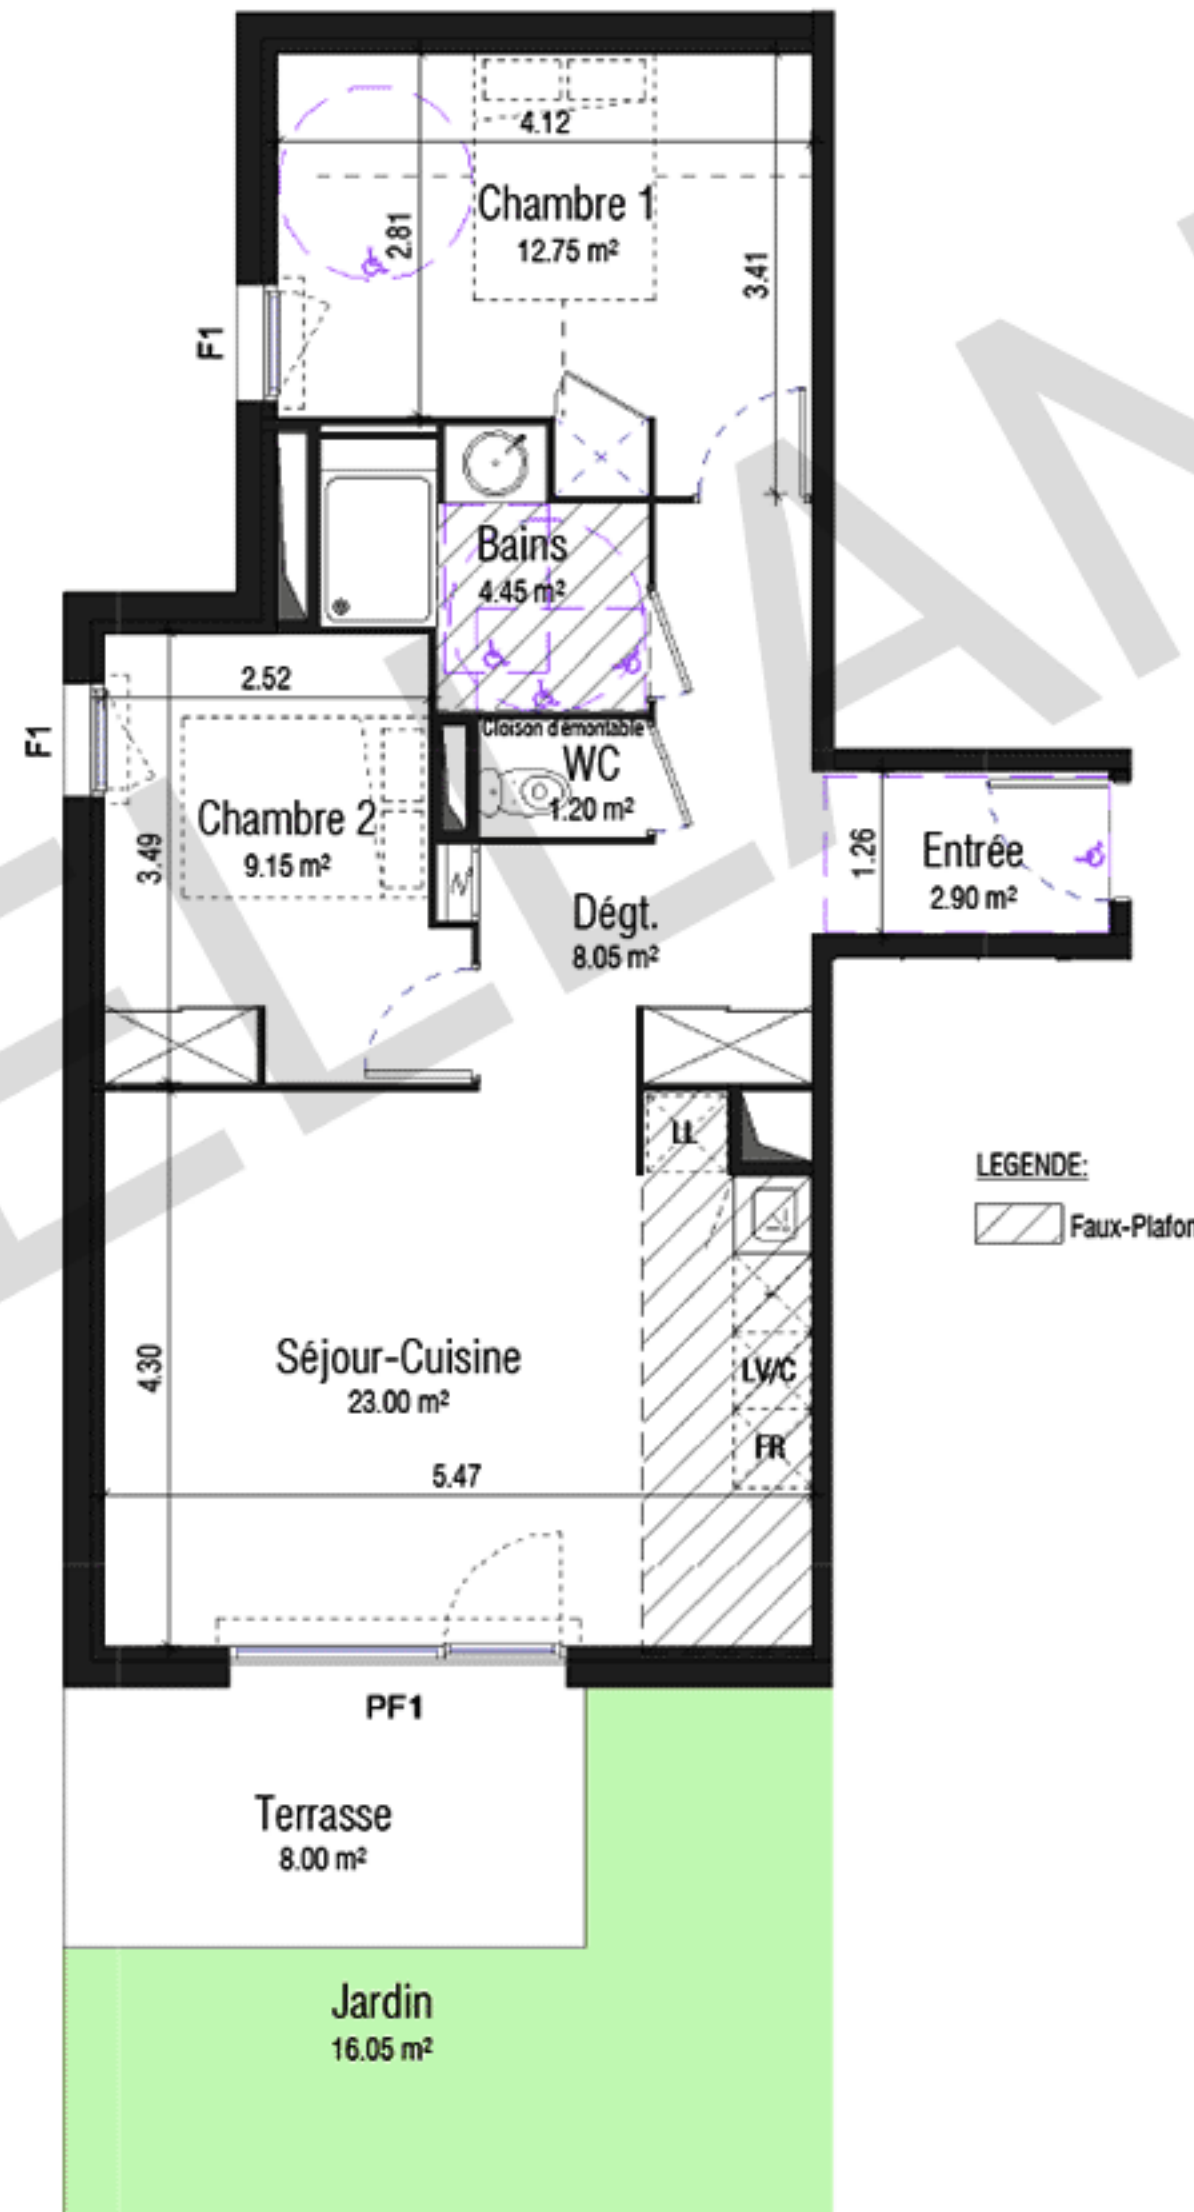

LEGENDE:

Faux-Plafond

