



**APPARTEMENT D101**  
TYPE T3 - R+1

Tableau des Surfaces:

Séjour-Cuisine	23.85 m <sup>2</sup>
Chambre 1	10.70 m <sup>2</sup>
Chambre 2	11.20 m <sup>2</sup>
Entrée	3.50 m <sup>2</sup>
Bains	4.55 m <sup>2</sup>
WC	1.45 m <sup>2</sup>

**SURFACE HABITABLE :** 55.25 m<sup>2</sup>


Terrasse	7.50 m <sup>2</sup>
----------	---------------------

**SURFACE ANNEXE :** 7.50 m<sup>2</sup>

**SURFACE UTILE :** 62.75 m<sup>2</sup>

Les surfaces et les côtes des pièces peuvent varier de 5% en fonction des contraintes techniques.  
Les surfaces hachurées correspondent à des plafonds ou solives d'une hauteur minimale de 2.15m.  
Les éléments dessinés en pointillés le sont à titre indicatif et sont non contractuels.  
La SCI se réserve la possibilité d'apporter des modifications de dimensions libres et d'équipements en fonction des contraintes techniques de la construction.

MAI 2016 - Indice 2

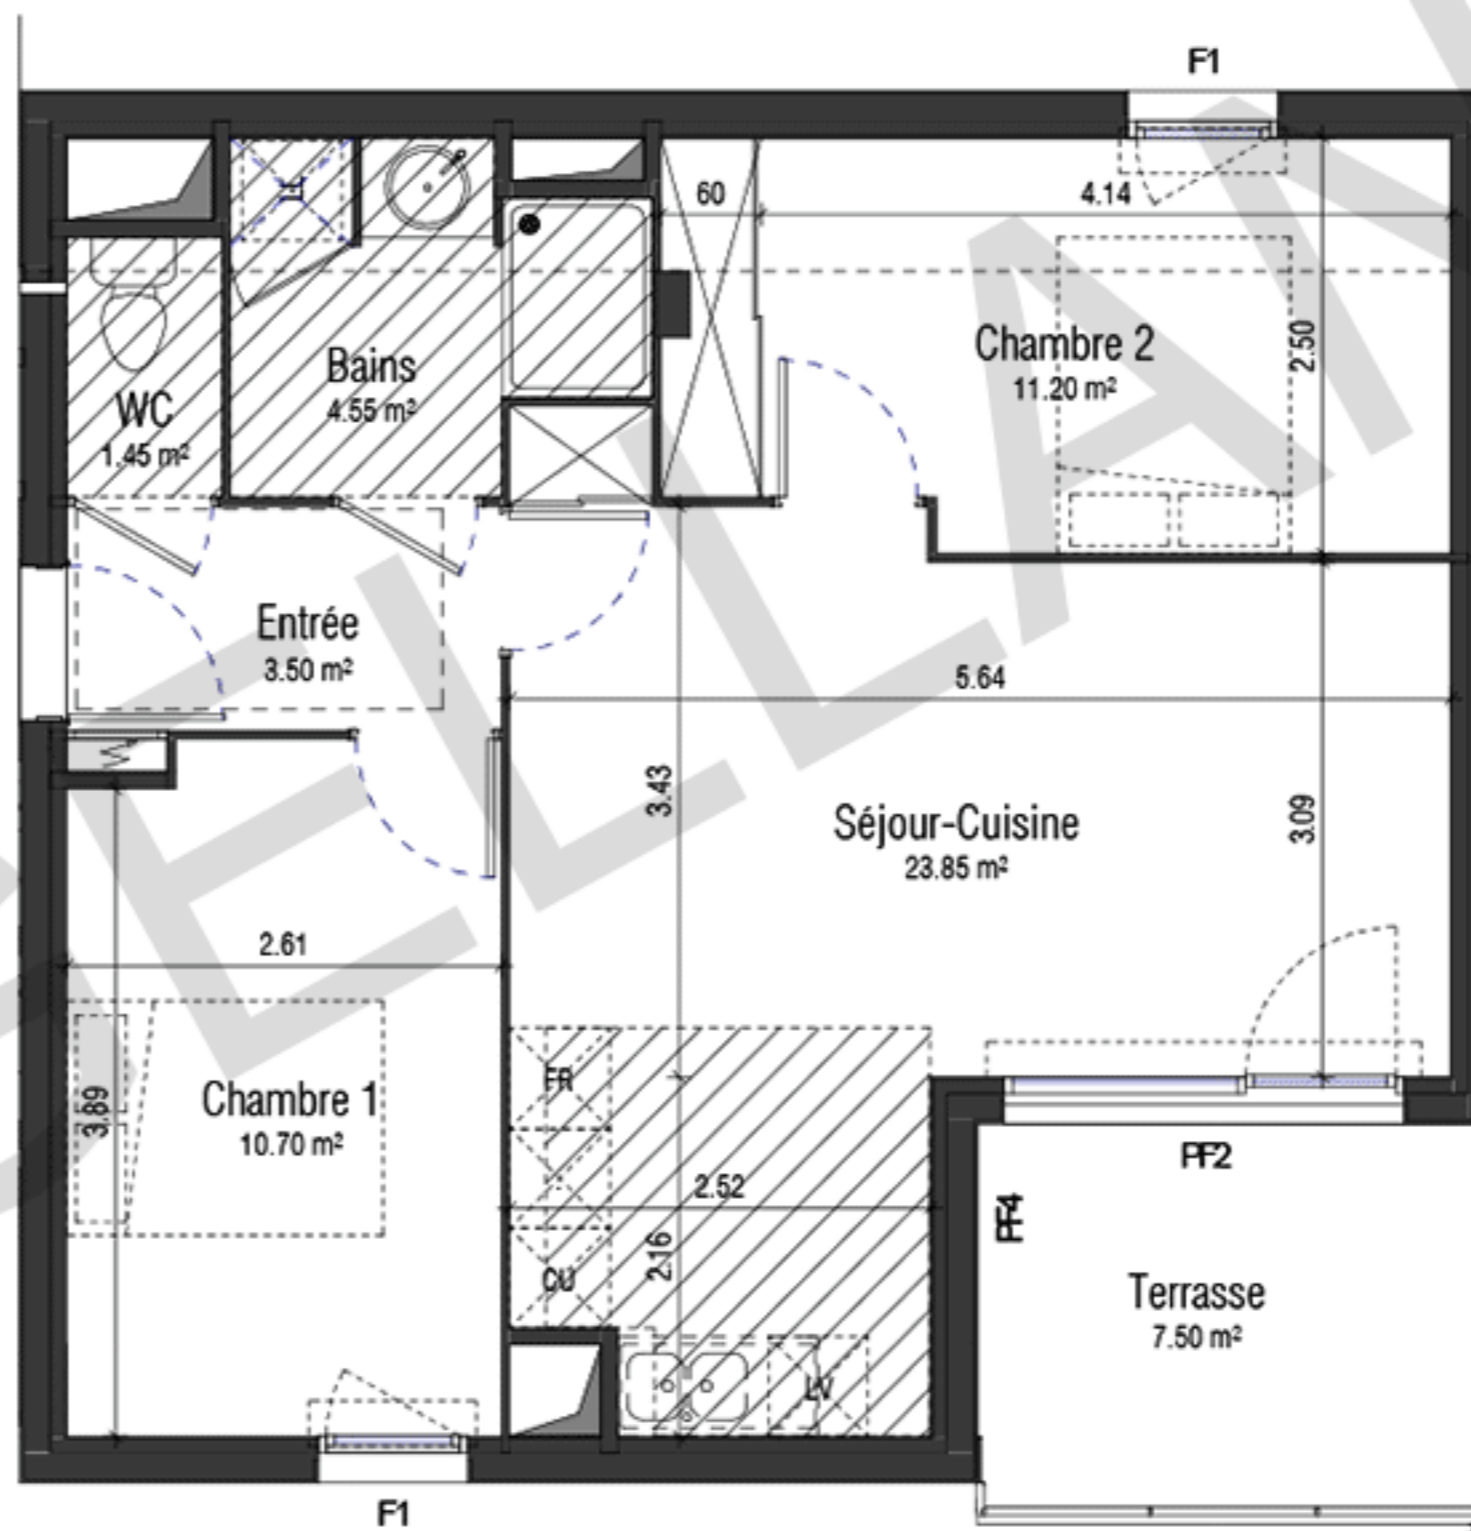

**LEGENDE:**  
 Faux-Plafond

