

LÉGENDE :


CH : Chaudière
 LL : Lave-Linge
 LV : Lave-Vaisselle
 R : Réfrigérateur
 VR : Volet roulant
 VRE : Volet roulant électrique
 PL : Placard



Retombée de poutre
 Faux-plafond
 Tableau électrique
 Gaine technique



ECHELLE 1 / 75°

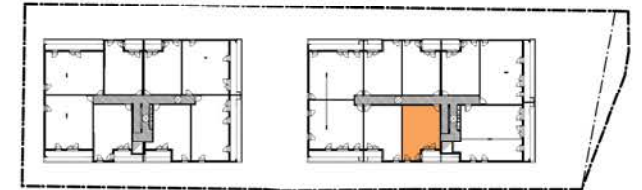

T2	R + 1	1212
Séjour/ Cuisine/ Entrée (placard compris)		26,2 m ²
Chambre 01 (placard compris)		12,1 m ²
Salle d'eau / wc		5,3 m ²
SURFACE HABITABLE		43,6 m²
Loggia		9 m ²
SURFACE TOTALE		52,6 m²
16 OCTOBRE 2019		PLAN DE VENTE

AVERTISSEMENT : Des modifications sont susceptibles d'être apportées à ce plan en fonction des nécessités techniques de mise en œuvre et/ou de réalisation tant en ce qui concerne les dimensions libres, que les équipements, ou que l'implantation des faux plafonds. Les surfaces indiquées sont approximatives et sont données à titre indicatif sous réserves des impératifs de construction, des tolérances d'exécution, ou autre. Les retombées de poutres, les soffites, les faux-plafonds, les canalisations, les descentes d'eaux pluviales et les convecteurs ne sont pas toujours représentés. Les éléments de mobilier, d'électroménager, d'équipement de cuisine sont figurés à titre indicatif, la description précise figure sur le descriptif commercial.