






LÉGENDE :

- CH : Chaudière
- LL : Lave-Linge
- LV : Lave-Vaisselle
- R : Réfrigérateur
- VR : Volet roulant
- VRE : Volet roulant électrique
- F-AV : Fenêtre avec allège vitrée
- PL : Placard

-  Retombée de poutre
-  Faux-plafond
-  Tableau électrique
-  Gaine technique



ECHELLE 1 / 75°

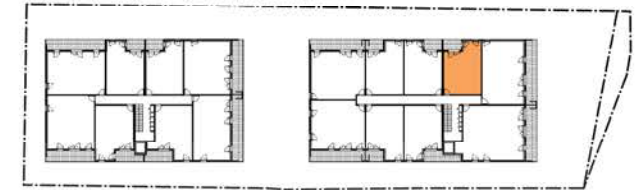

T2	R + 2	1218
Séjour/ Cuisine/ Entrée (placard compris)		26,1 m ²
Chambre 01 (placard compris)		12,1 m ²
Salle d'eau / wc		5,3 m ²
SURFACE HABITABLE		43,5 m²
Loggia		5 m ²
SURFACE TOTALE		48,5 m²
28 MAI 2019		VERSION DE TRAVAIL 02

AVERTISSEMENT : Des modifications sont susceptibles d'être apportées à ce plan en fonction des nécessités techniques de mise en œuvre et/ou de réalisation tant en ce qui concerne les dimensions libres, que les équipements, ou que l'implantation des faux plafonds. Les surfaces indiquées sont approximatives et sont données à titre indicatives sous réserves des impératifs de construction, des tolérances d'exécution, ou autre. Les retombées de poutres, les soffites, les faux-plafonds, les canalisations et les convecteurs ne sont pas toujours représentés. Les éléments de mobilier, d'électroménager, d'équipement de cuisine sont figurés à titre indicatif, la description précise figure sur le descriptif commercial.