


LÉGENDE :

- CH : Chaudière
- LL : Lave-Linge
- LV : Lave-Vaisselle
- R : Réfrigérateur
- VR : Volet roulant
- VRE : Volet roulant électrique
- F-AV : Fenêtre avec allège vitrée
- PL : Placard

- Retombée de poutre
- Faux-plafond
- Tableau électrique
- Gaine technique



ECHELLE 1 / 75°

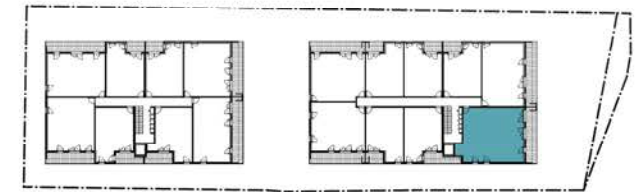

T4	R + 2	1220
----	-------	------

Séjour/ Cuisine/ Entrée (placard compris)	40 m ²
Chambre 01	11,2 m ²
Chambre 02 (placard compris)	11 m ²
Chambre 03 (placard compris)	13,4 m ²
Salle de bain	4,4 m ²
WC	2,8 m ²
SURFACE HABITABLE	82,8 m²

Terrasse	15,4 m ²
SURFACE TOTALE	98,2 m²

28 MAI 2019

VERSION DE TRAVAIL 02

D B A - DANIEL BICHO ARCHITECTE

AVERTISSEMENT : Des modifications sont susceptibles d'être apportées à ce plan en fonction des nécessités techniques de mise en œuvre et/ou de réalisation tant en ce qui concerne les dimensions libres, que les équipements, ou que l'implantation des faux plafonds. Les surfaces indiquées sont approximatives et sont données à titre indicatives sous réserves des impératifs de construction, des tolérances d'exécution, ou autre. Les retombées de poutres, les soffites, les faux-plafonds, les canalisations et les convecteurs ne sont pas toujours représentés. Les éléments de mobilier, d'électroménager, d'équipement de cuisine sont figurés à titre indicatif, la description précise figure sur le descriptif commercial.