


LÉGENDE :


- CH : Chaudière
- LL : Lave-Linge
- LV : Lave-Vaisselle
- R : Réfrigérateur
- VR : Volet roulant
- VRE : Volet roulant électrique
- PL : Placard



- Retombée de poutre
- ▨ Faux-plafond
- ⚡ Tableau électrique
- ▤ Gaine technique

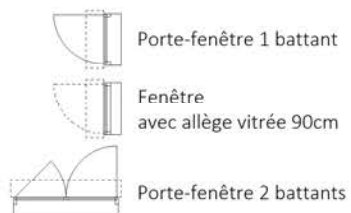

ECHELLE 1 / 75°

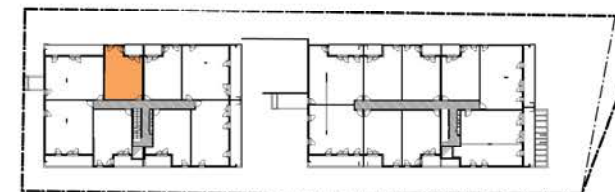

T2	R+1	2107
Séjour/ Cuisine/ Entrée (placard compris)		26 m ²
Chambre 01 (placard compris)		12,2 m ²
Salle d'eau / wc		5,5 m ²
SURFACE HABITABLE		43,7 m²
Terrasse		5,2 m ²
SURFACE TOTALE		48,9 m²
16 OCTOBRE 2019		PLAN DE VENTE

AVERTISSEMENT : Des modifications sont susceptibles d'être apportées à ce plan en fonction des nécessités techniques de mise en œuvre et/ou de réalisation tant en ce qui concerne les dimensions libres, que les équipements, ou que l'implantation des faux plafonds. Les surfaces indiquées sont approximatives et sont données à titre indicatif sous réserves des impératifs de construction, des tolérances d'exécution, ou autre. Les retombées de poutres, les soffites, les faux-plafonds, les canalisations, les descentes d'eaux pluviales et les convecteurs ne sont pas toujours représentés. Les éléments de mobilier, d'électroménager, d'équipement de cuisine sont figurés à titre indicatif, la description précise figure sur le descriptif commercial.