
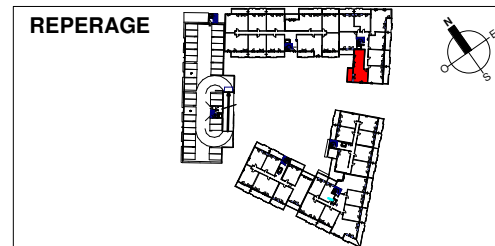


LEGENDE

- Cu Cuisson
- R Réfrigérateur
- LV Lave vaisselle
- LL Lave linge
- Ballon thermodynamique
- Tableau électrique
- PL Placard
- VR Volet roulant
- VRE Volet roulant électrique
- Seuil 1 seuil maxi 20 cm
- Seuil 2 seuil maxi 10 cm
- Seuil 3 seuil maxi 2 cm
- Gaine technique
- Soffite/ faux-plafond
- Trainasse
- Porte fenêtre 2 vantaux + 1 fixe
- Porte fenêtre 1 vantail
- Fenêtre 1 vantail
- Garde-corps béton
- Garde-corps verre opaque
- Panneaux verticaux serrurerie

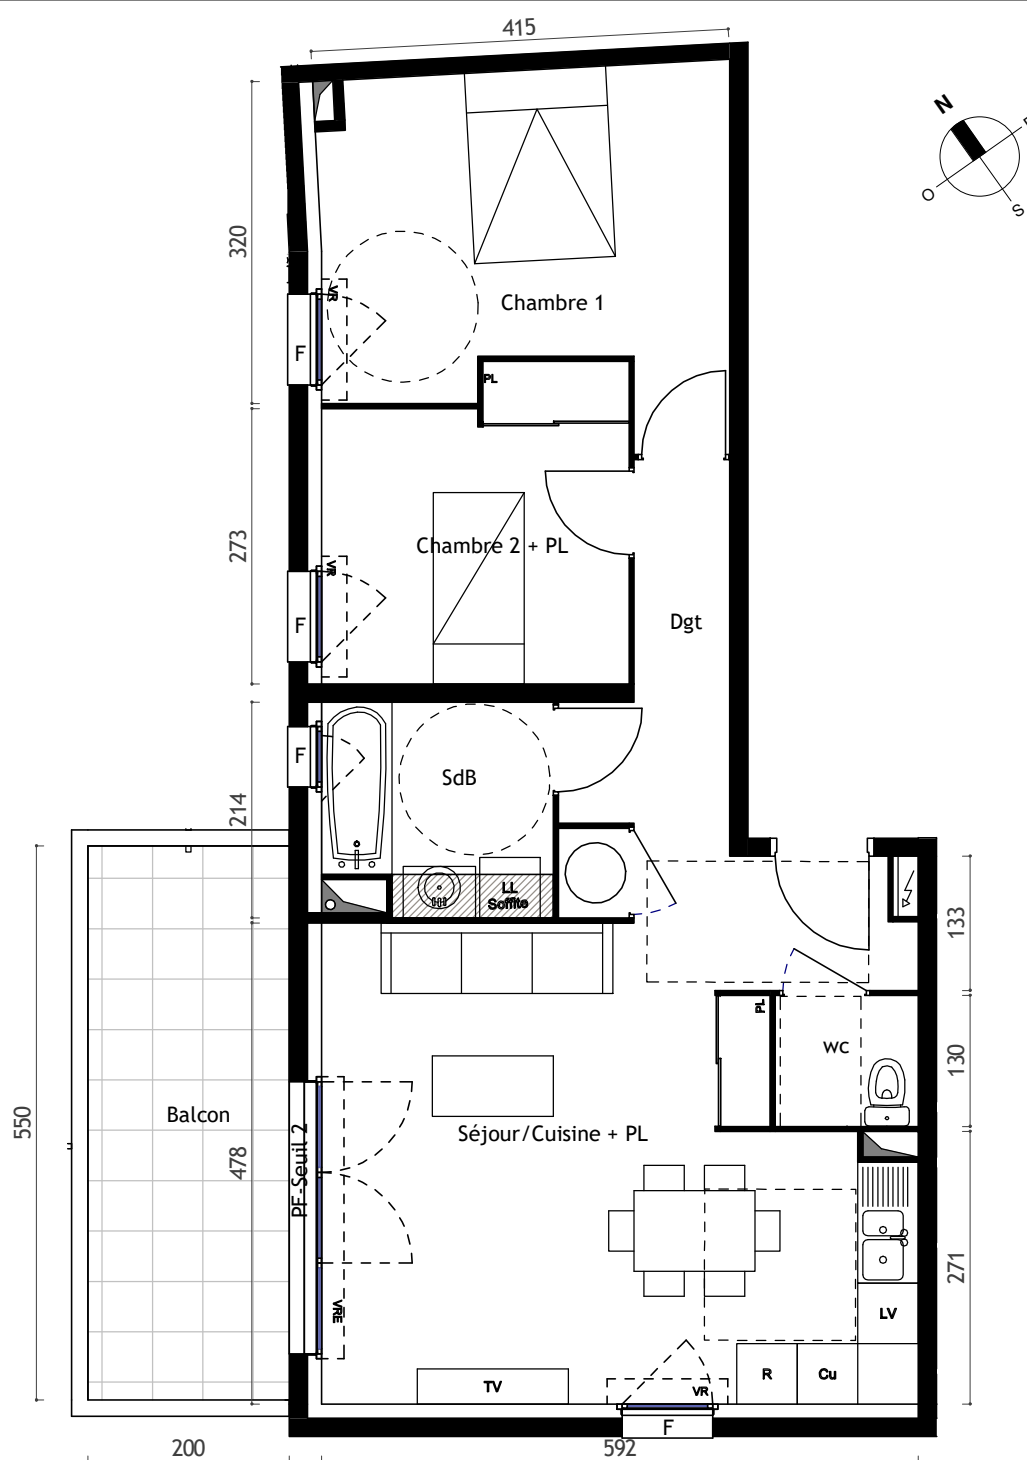

PROVISOIRE

Type : T3

Niveau : R+1 N°Lot : 2108


TABLEAU DES SURFACES

ESPACE JOUR		ESPACE NUIT	
Séjour/Cuisine + PL	27.95 m ²	Chambre 2 + PL	9.00 m ²
		Chambre 1	13.10 m ²
		SdB	4.60 m ²
		wc	1.85 m ²
		Dgt	4.35 m ²

SURFACE HABITABLE : 60.85 m²

SURFACES ANNEXES

Balcon	11.00 m ²
--------	----------------------

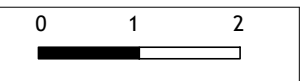

Nota: Des modifications sont susceptibles d'être apportées à ce plan en fonction de nécessités techniques ou réglementaires lors de la réalisation. Les surfaces indiquées sont approximatives conformément à l'article R261-25 du CCH (tolérance 5%). Les retombées, soffites, faux-plafonds, trappes de visistes, canalisations et gaines, convecteurs, l'emplacement des équipements et implantations électriques, ainsi que la hauteur sous plafond et la hauteur des seuils et allèges sont figurés à titre indicatif. Les plantations éventuelles ne sont pas contractuelles. L'équipement électroménager et mobilier éventuellement indiqué sur le plan n'est pas fourni.