
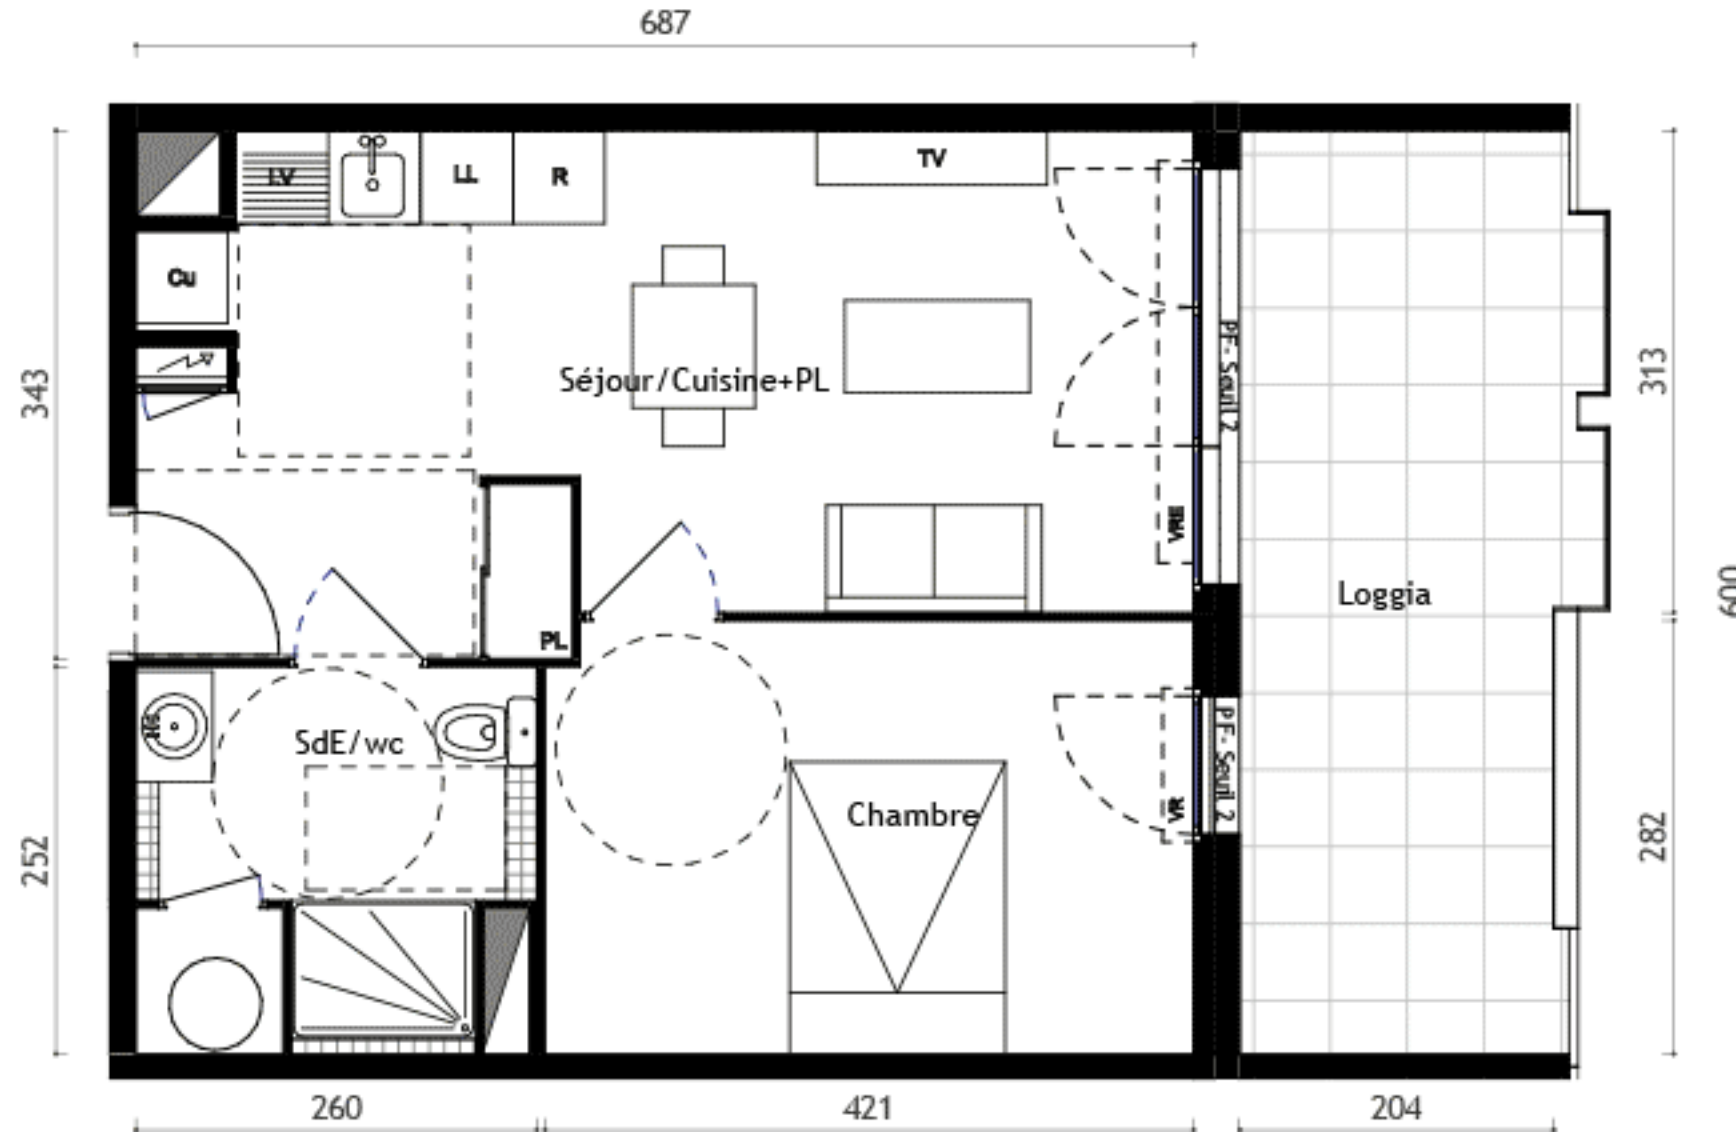


# LEGENDE

- Cu Cuisson
- R Réfrigérateur
- LV Lave vaisselle
- LL Lave linge
- Ballon thermodynamique
- Tableau électrique
- PL Placard
- VR Volet roulant
- VRE Volet roulant électrique
- Seuil 1 seuil maxi 17 cm
- Seuil 2 seuil maxi 2 cm
- Gaine technique
- Soffite/ faux-plafond
- Trainasse
- Porte fenêtre 2 vantaux + 1 fixe
- Porte fenêtre 1 vantail
- Fenêtre 1 vantail
- Garde-corps béton
- Garde-corps verre opaque
- Panneaux verticaux serrurerie

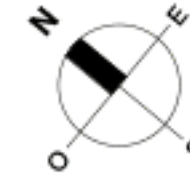

**PROVISOIRE**

Type : T2

Niveau : R+1 N°Lot : 3106

## TABLEAU DES SURFACES

ESPACE JOUR		ESPACE NUIT	
Séjour/Cuisine+PL	21.60 m <sup>2</sup>	Chambre	11.80 m <sup>2</sup>
		SdE/wc	6.10 m <sup>2</sup>

**SURFACE HABITABLE : 39.50 m<sup>2</sup>**

### SURFACES ANNEXES

Loggia 13.20 m<sup>2</sup>

PRE-COMMERCIALISATION

Date: 05/07/2018

Indice: 0

Nota: Des modifications sont susceptibles d'être apportées à ce plan en fonction de nécessités techniques ou réglementaires lors de la réalisation. Les surfaces indiquées sont approximatives conformément à l'article R261-25 du CCH (tolérance 5%). Les retombées, soffites, faux-plafonds, trappes de visites, canalisations et gaines, convecteurs, emplacement des équipements et implantations électriques, ainsi que la hauteur sous plafond et la hauteur des seuils et allèges sont figurés à titre indicatif. Les plantations éventuelles ne sont pas contractuelles. L'équipement électroménager et mobilier éventuellement indiqué sur le plan n'est pas fourni.