


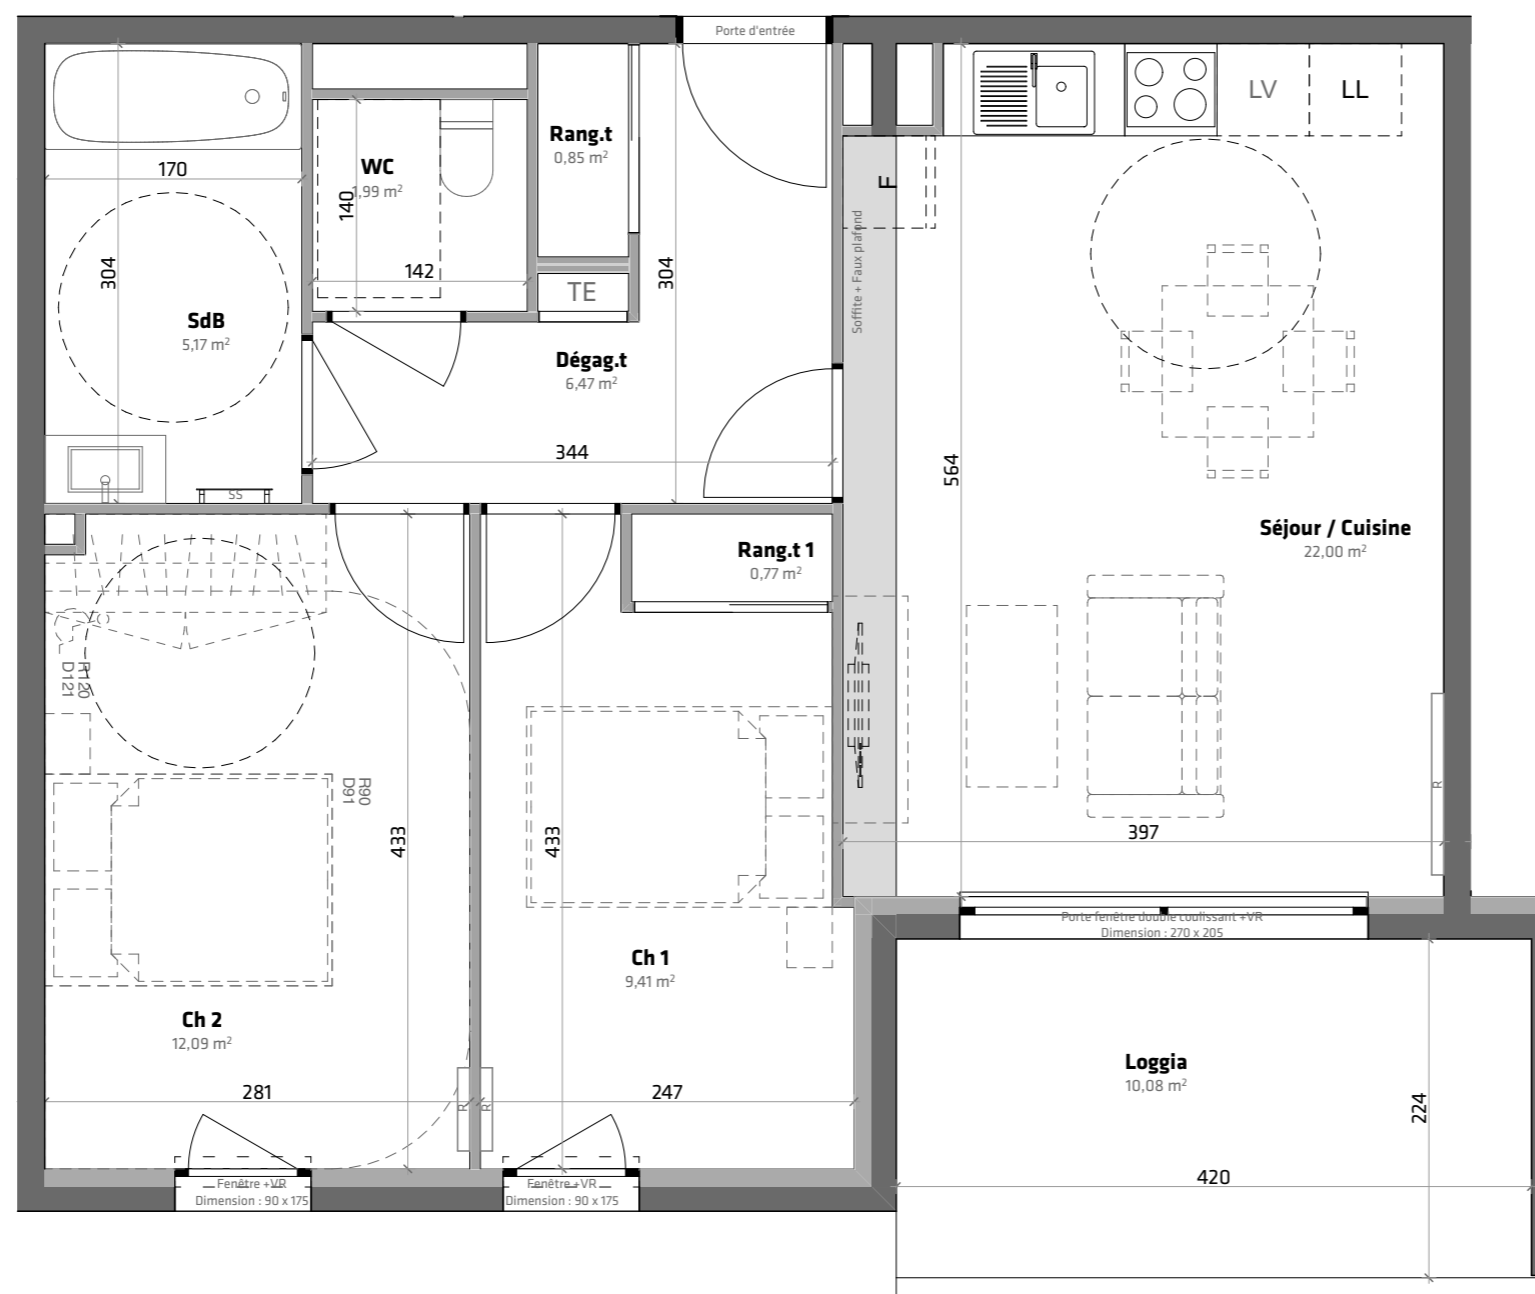

Niveau	Type	N° appartement
R+1	T3	A109

TABLEAU DES SURFACES


SURFACES HABITABLES	
Séjour / Cuisine	22,00
Dégag.t	6,47
Rang.t	0,85
Rang.t 1	0,77
WC	1,99
SdB	5,17
Ch 1	9,41
Ch 2	12,09
	58,75 m²
Loggia	10,08



LEGENDE :

- VR Volet roulant
- TE Tableau électrique
- R Radiateur
- SS Sèche Serviette
- Faux plafond/ Soffite
2,25 hauteur sous plafond minimum
- LV Lave vaisselle
- LL Lave linge
- F Frigo
- C Cuisson

NOTA : Le présent document exprime la figure et les dispositions générales de l'appartement. Les surfaces indiquées sont approximatives. Des variations peuvent intervenir en fonction des nécessités techniques réglementaires, de la réalisation, tant en ce qui concerne les dimensions libres que l'équipement. Tous les objets meublants, indiqués en pointillé ne sont pas fournis. Evier fournis. Les équipements ménagers indiquent la position de passage des fluides mais ne sont pas fournis. Les retombées, soffites, faux plafonds, canalisations, radiateurs ne sont pas tous figurés.

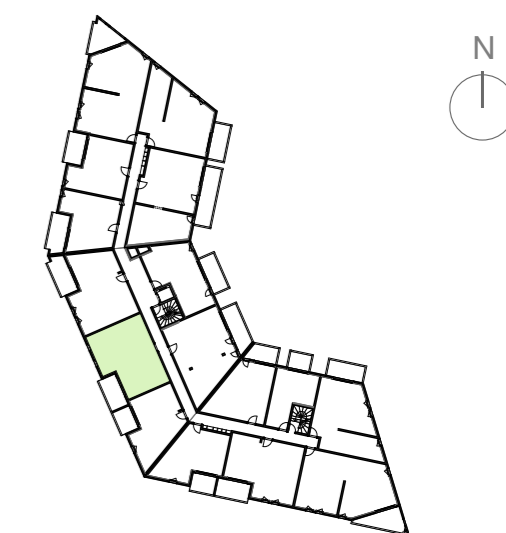

27/05/2019